

75 VIVIENDAS CON PLAZAS  
DE GARAJE Y TRASTERO

SUPERFICIES ÚTILES:

Salón comedor .....	22,29 m <sup>2</sup>
Dormitorio .....	13,73 m <sup>2</sup>
Baño .....	4,09 m <sup>2</sup>
Pasillo .....	7,84 m <sup>2</sup>
Terraza Cubierta.....	5,76 m <sup>2</sup>



TOTALES:

TOTAL SUP. ÚTIL VIVIENDA	53,71 m <sup>2</sup>
TOTAL SUP. TERRAZA	12,03 m <sup>2</sup>

SUP. CONSTRUIDA VIVIENDA 55,04 m<sup>2</sup>

SUP. CONST. VIV. ZZCC 62,90 m<sup>2</sup>

\*La superficie construida + ZZCC incluye la superficie construida de la vivienda y del tendedero, parte proporcional de ZZCC y la superficie construida de la terraza cubierta.

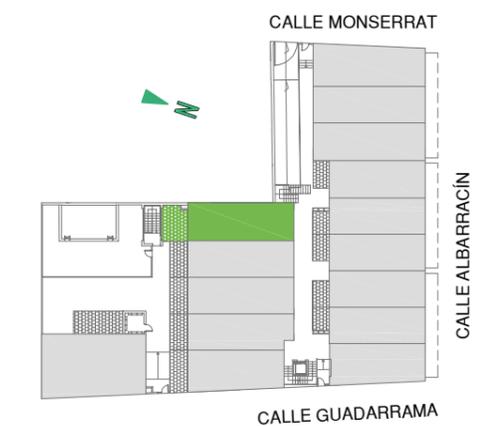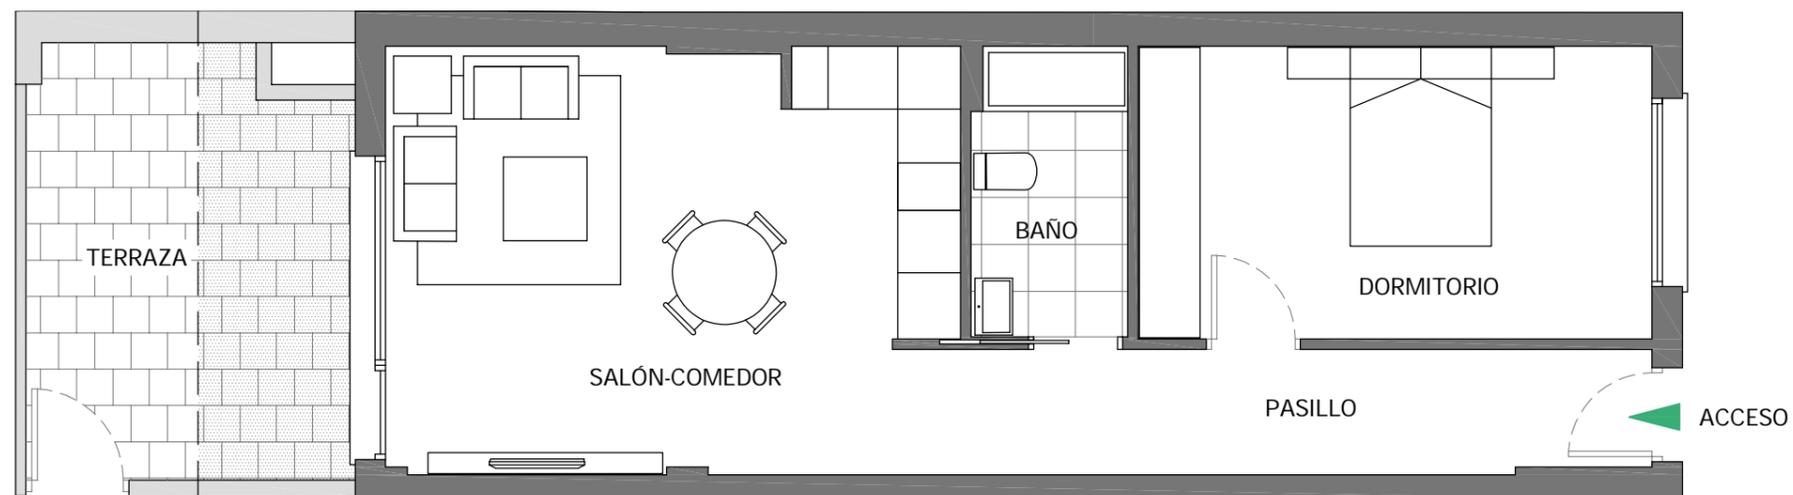

0 1 2 3 4 5m

Escala Gráfica

civitasgrupo.com