

75 VIVIENDAS CON PLAZAS  
DE GARAJE Y TRASTERO

SUPERFICIES ÚTILES:

Salón comedor .....	22,28 m <sup>2</sup>
Dormitorio .....	10,36 m <sup>2</sup>
Baño .....	4,09 m <sup>2</sup>
Pasillo .....	6,48 m <sup>2</sup>
Terraza Cubierta.....	5,31 m <sup>2</sup>



TOTALES:

TOTAL SUP. ÚTIL VIVIENDA	48,52 m <sup>2</sup>
--------------------------	----------------------

SUP. CONSTRUIDA VIVIENDA	49,72 m <sup>2</sup>
--------------------------	----------------------

SUP. CONST. VIV. ZZCC	56,82 m <sup>2</sup>
-----------------------	----------------------

\*La superficie construida + ZZCC incluye la superficie construida de la vivienda y del tendedero, parte proporcional de ZZCC y la superficie construida de la terraza cubierta.

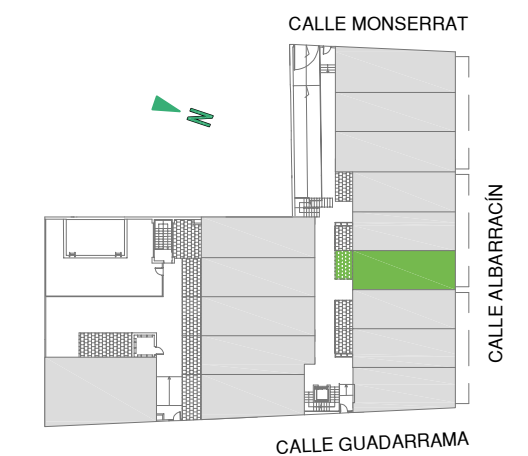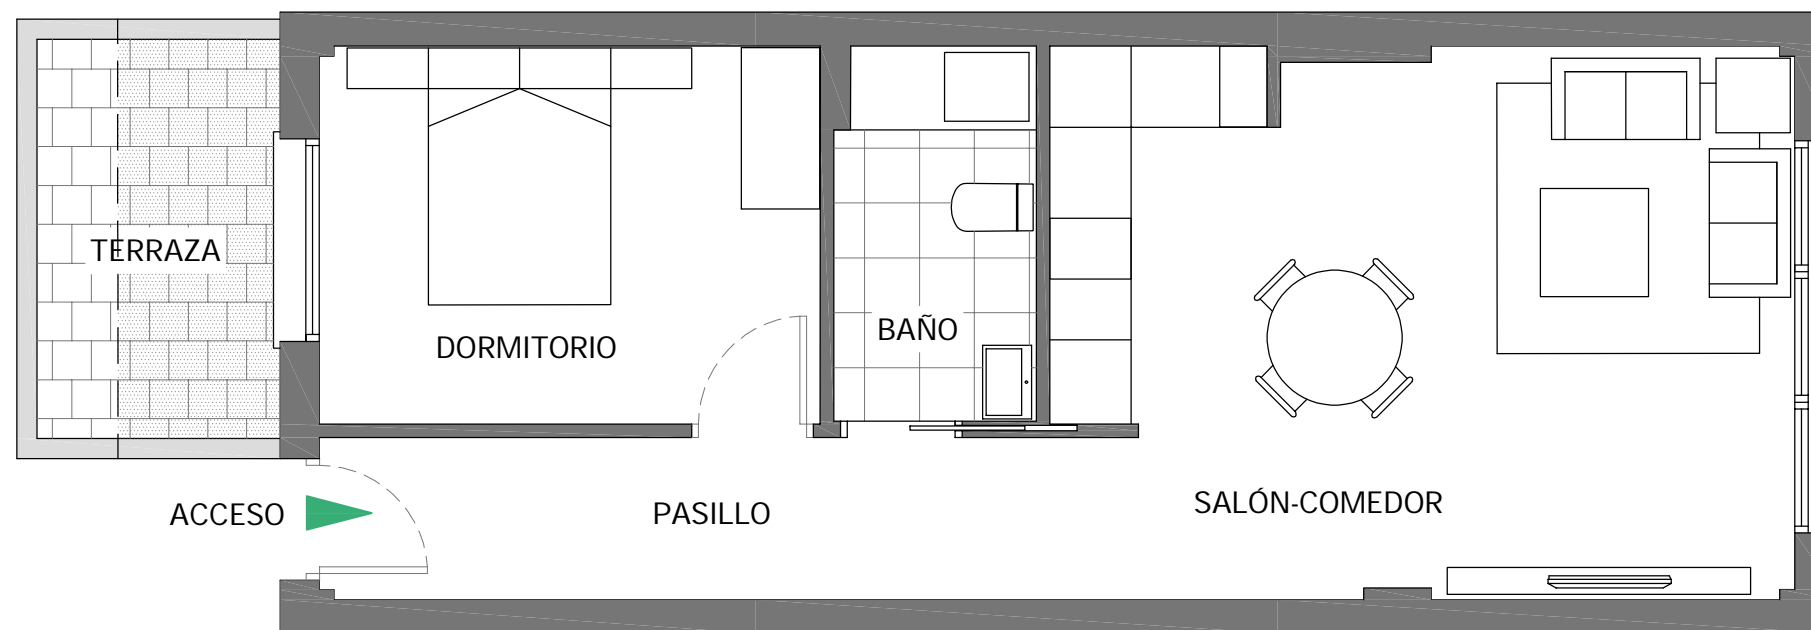

Escala Gráfica

civitasgrupo.com