

75 VIVIENDAS CON PLAZAS
DE GARAJE Y TRASTERO

SUPERFICIES ÚTILES:

Salón comedor	21,51 m ²
Dormitorio	15,71 m ²
Baño	4,19 m ²
Pasillo	9,56 m ²



TOTALES:

TOTAL SUP. ÚTIL VIVIENDA	50,97 m ²
--------------------------	----------------------

SUP. CONSTRUIDA VIVIENDA	52,24 m ²
--------------------------	----------------------

SUP. CONST. VIV. ZZCC	59,69 m ²
-----------------------	----------------------

*La superficie construida + ZZCC incluye la superficie construida de la vivienda y del tendedero, parte proporcional de ZZCC y la superficie construida de la terraza cubierta.

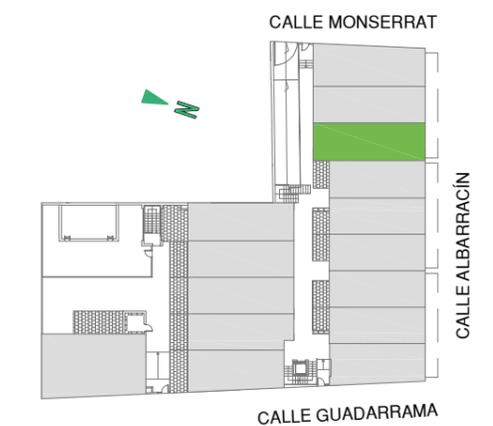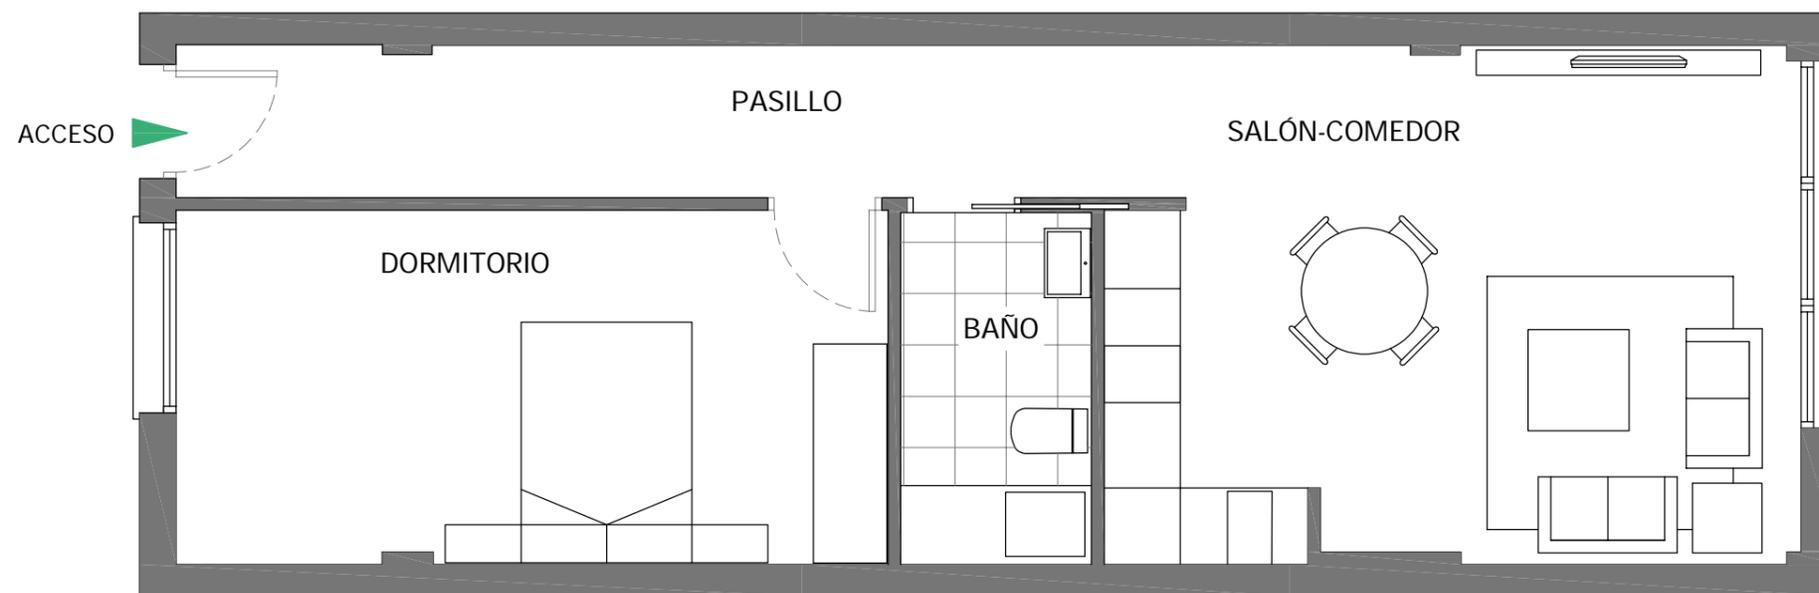

Escala Gráfica

civitasgrupo.com