

75 VIVIENDAS CON PLAZAS
DE GARAJE Y TRASTERO

SUPERFICIES ÚTILES:

| | |
|---------------------|----------------------|
| Salón comedor | 21,49 m ² |
| Dormitorio | 15,67 m ² |
| Baño | 4,11 m ² |
| Pasillo | 9,54 m ² |



TOTALES:

| | |
|--------------------------|----------------------|
| TOTAL SUP. ÚTIL VIVIENDA | 50,81 m ² |
|--------------------------|----------------------|

| | |
|--------------------------|----------------------|
| SUP. CONSTRUIDA VIVIENDA | 52,07 m ² |
|--------------------------|----------------------|

| | |
|-----------------------|----------------------|
| SUP. CONST. VIV. ZZCC | 59,51 m ² |
|-----------------------|----------------------|

*La superficie construida + ZZCC incluye la superficie construida de la vivienda y del tendedero, parte proporcional de ZZCC y la superficie construida de la terraza cubierta.

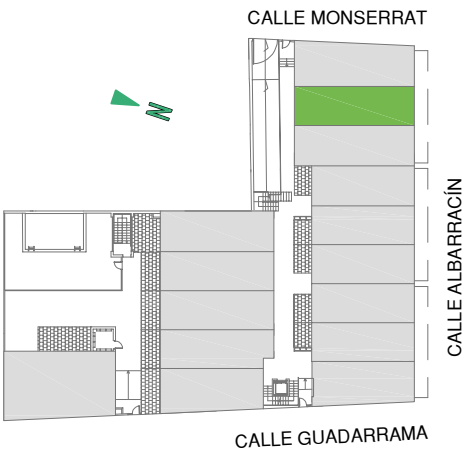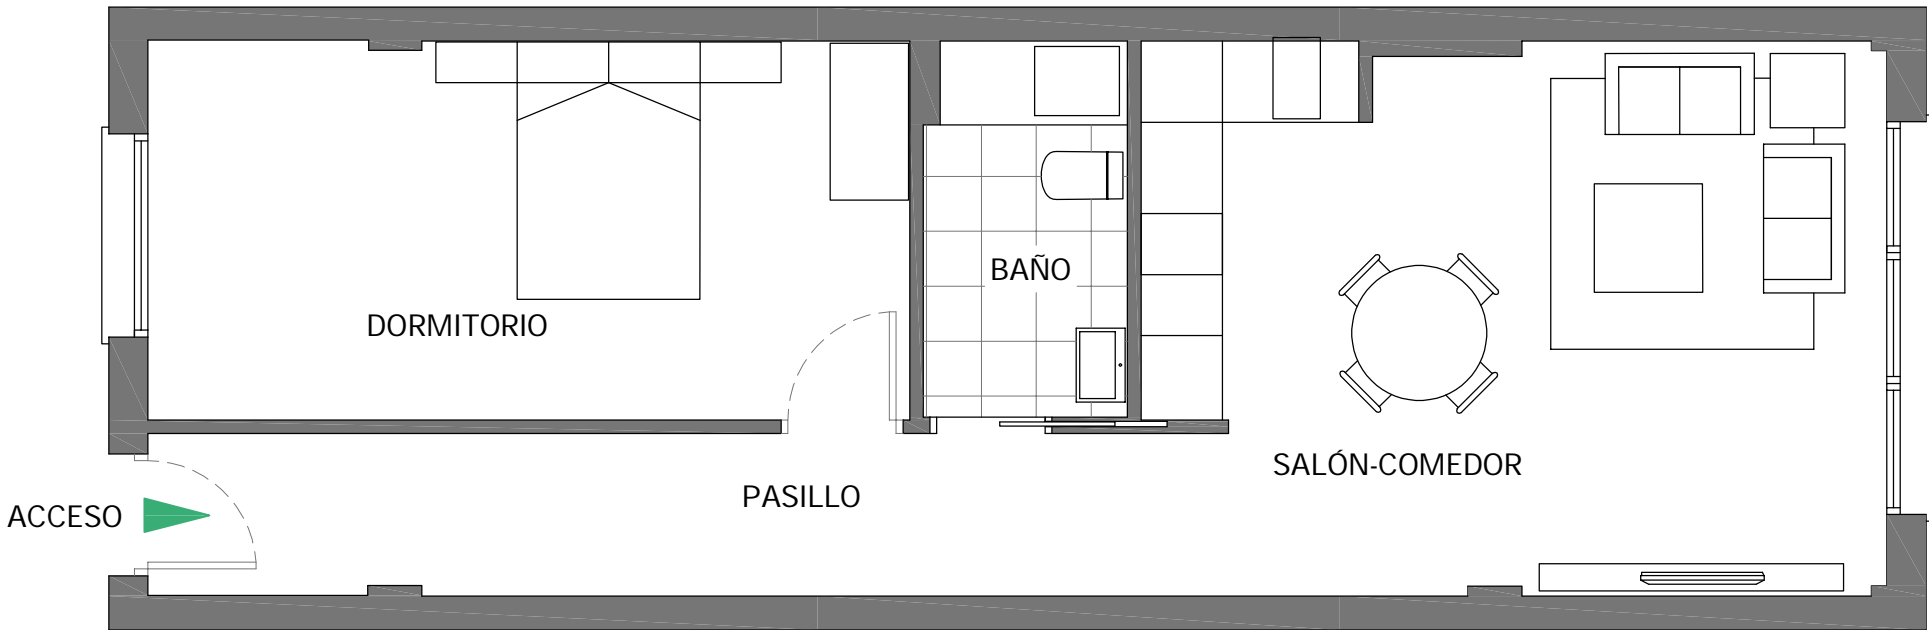

Escala Gráfica