

75 VIVIENDAS CON PLAZAS  
DE GARAJE Y TRASTERO

SUPERFICIES ÚTILES:

Salón comedor .....	21,29 m <sup>2</sup>
Dormitorio .....	10,41 m <sup>2</sup>
Baño .....	4,10 m <sup>2</sup>
Pasillo .....	6,45 m <sup>2</sup>
Terraza Cubierta.....	7,15 m <sup>2</sup>



TOTALES:

TOTAL SUP. ÚTIL VIVIENDA	49,40 m <sup>2</sup>
--------------------------	----------------------

SUP. CONSTRUIDA VIVIENDA	50,63 m <sup>2</sup>
--------------------------	----------------------

SUP. CONST. VIV. ZZCC	57,86 m <sup>2</sup>
-----------------------	----------------------

\*La superficie construida + ZZCC incluye la superficie construida de la vivienda y del tendedero, parte proporcional de ZZCC y la superficie construida de la terraza cubierta.

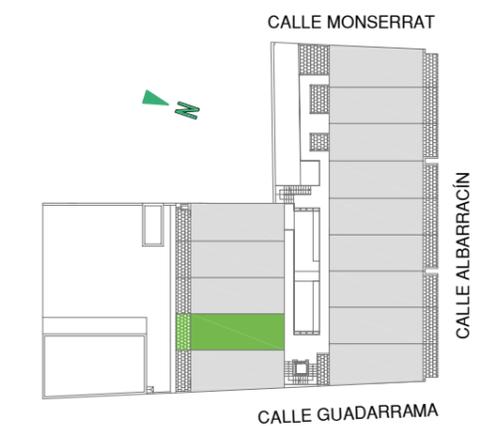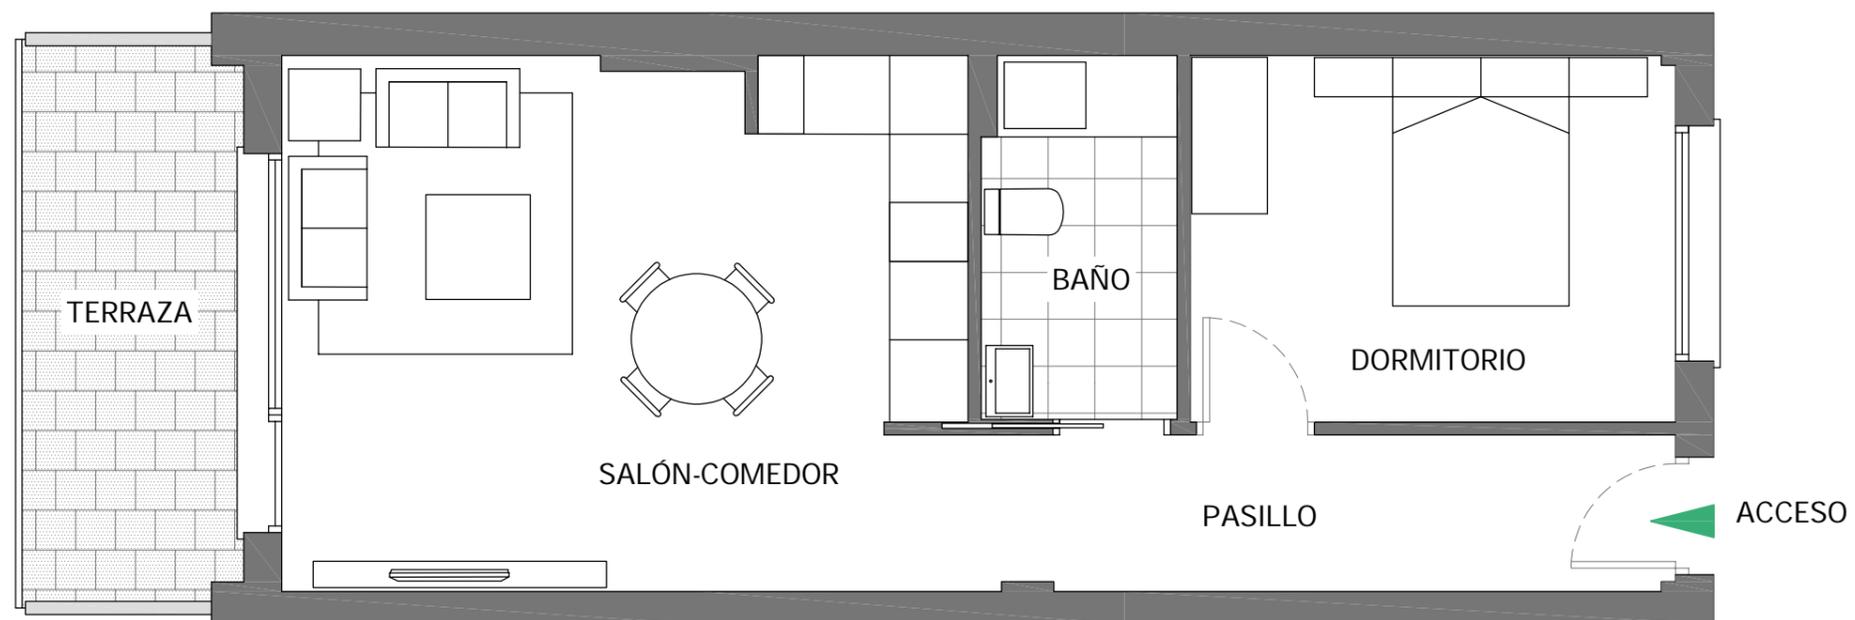

Escala Gráfica