

75 VIVIENDAS CON PLAZAS
DE GARAJE Y TRASTERO

SUPERFICIES ÚTILES:

| | |
|-----------------------|----------------------|
| Salón comedor | 21,26 m ² |
| Dormitorio | 10,40 m ² |
| Baño | 3,97 m ² |
| Pasillo | 6,49 m ² |
| Terraza Cubierta..... | 7,14 m ² |



TOTALES:

| | |
|--------------------------|----------------------|
| TOTAL SUP. ÚTIL VIVIENDA | 49,26 m ² |
|--------------------------|----------------------|

| | |
|--------------------------|----------------------|
| SUP. CONSTRUIDA VIVIENDA | 50,48 m ² |
|--------------------------|----------------------|

| | |
|-----------------------|----------------------|
| SUP. CONST. VIV. ZZCC | 57,69 m ² |
|-----------------------|----------------------|

*La superficie construida + ZZCC incluye la superficie construida de la vivienda y del tendedero, parte proporcional de ZZCC y la superficie construida de la terraza cubierta.

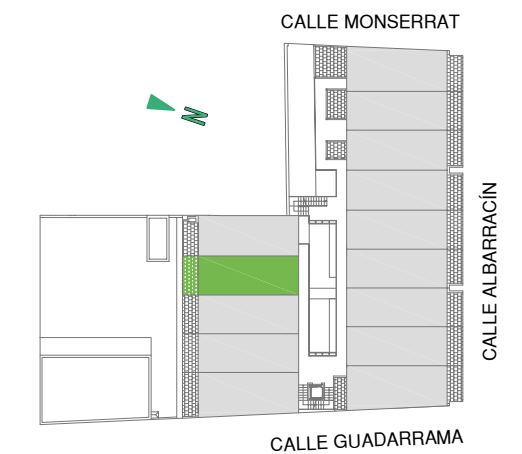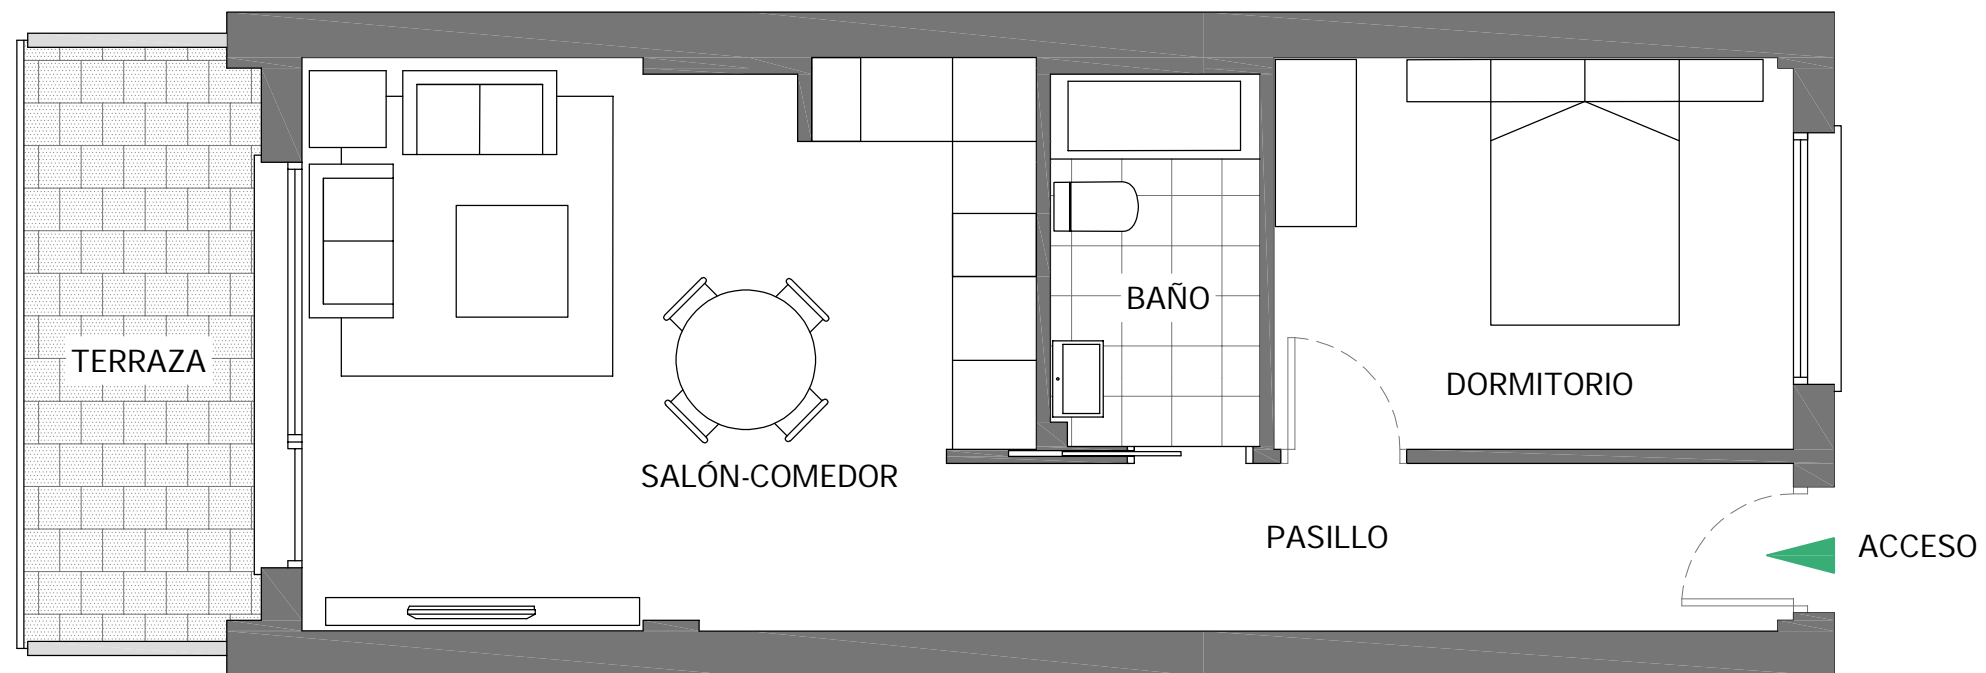

Escala Gráfica