


75 VIVIENDAS, LOCALES, PLAZAS  
DE GARAJE Y TRASTEROS

SUPERFICIES ÚTILES:

Salón comedor .....	25,66 m <sup>2</sup>
Dormitorio .....	11,86 m <sup>2</sup>
Baño .....	4,65 m <sup>2</sup>
Pasillo .....	7,25 m <sup>2</sup>
Terraza Cubierta.....	8,21 m <sup>2</sup>

TOTALES:


TOTAL SUP. ÚTIL VIVIENDA	57,63 m <sup>2</sup>
--------------------------	----------------------

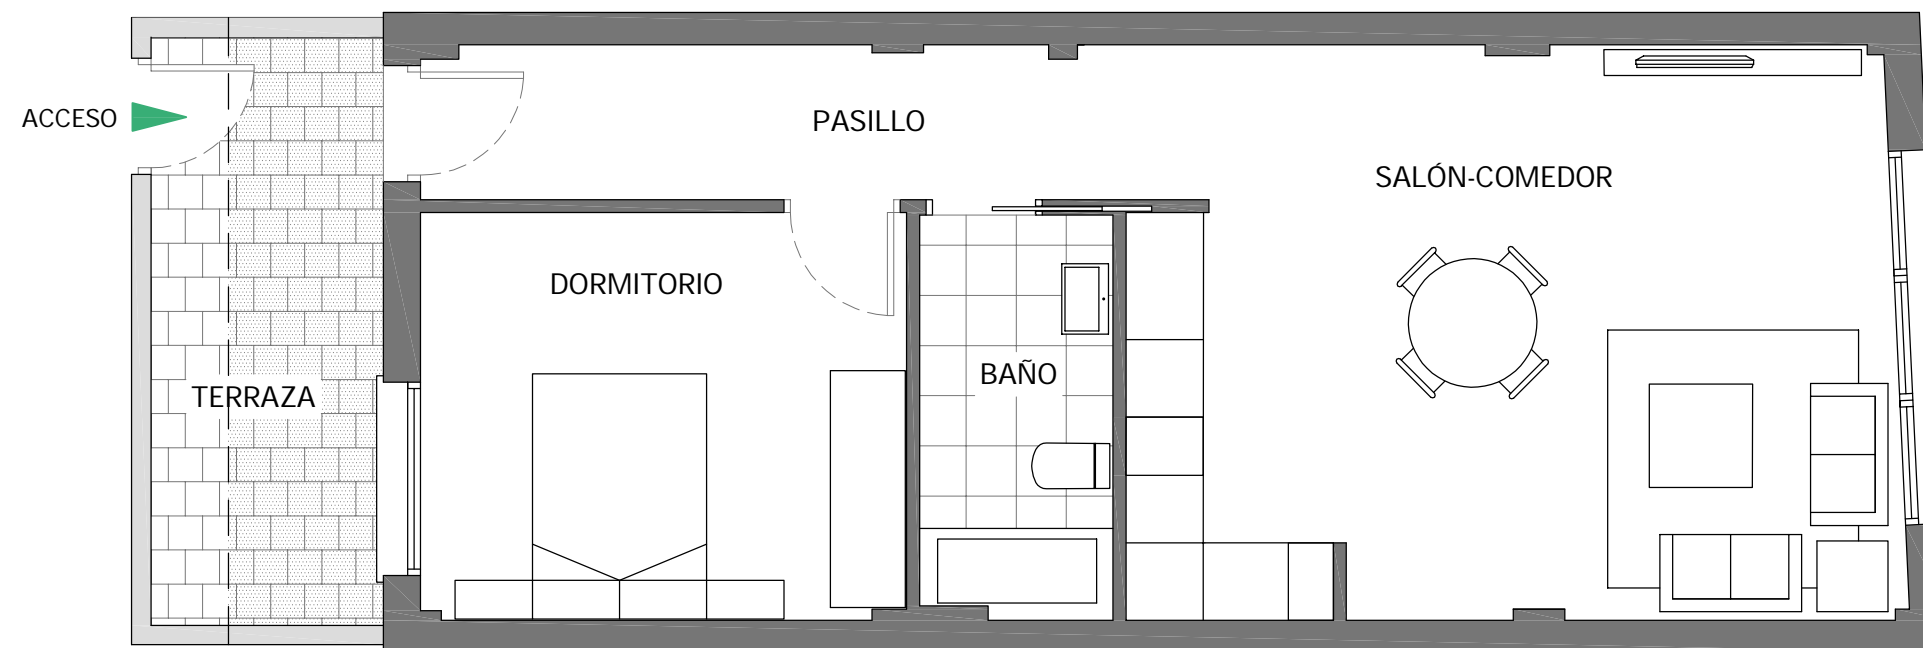

SUP. CONSTRUIDA VIVIENDA	63,72 m <sup>2</sup>
--------------------------	----------------------

SUP. CONST. VIV. ZZCC	68,45 m <sup>2</sup>
-----------------------	----------------------

\*La superficie construida + ZZCC incluye la superficie construida de la vivienda y del tendedero, parte proporcional de ZZCC y la superficie construida de la terraza cubierta.

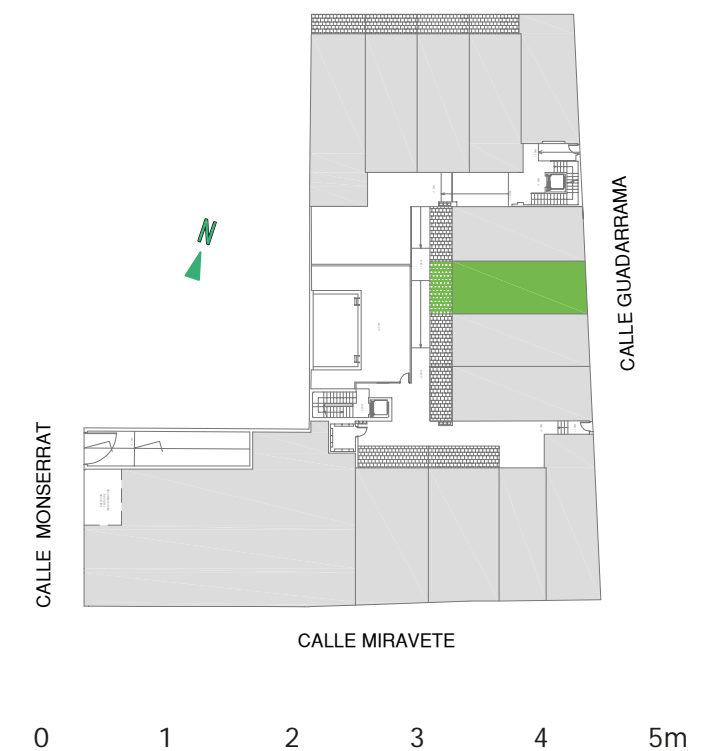

0 1 2 3 4 5m

Escala Gráfica

civitasgrupo.com