


75 VIVIENDAS, LOCALES, PLAZAS  
DE GARAJE Y TRASTEROS

SUPERFICIES ÚTILES:

Salón comedor .....	18,80 m <sup>2</sup>
Dormitorio .....	10,67 m <sup>2</sup>
Baño .....	4,18 m <sup>2</sup>
Pasillo .....	7,73 m <sup>2</sup>
Terraza Cubierta.....	2,98 m <sup>2</sup>

TOTALES:


TOTAL SUP. ÚTIL VIVIENDA	44,36 m <sup>2</sup>
--------------------------	----------------------

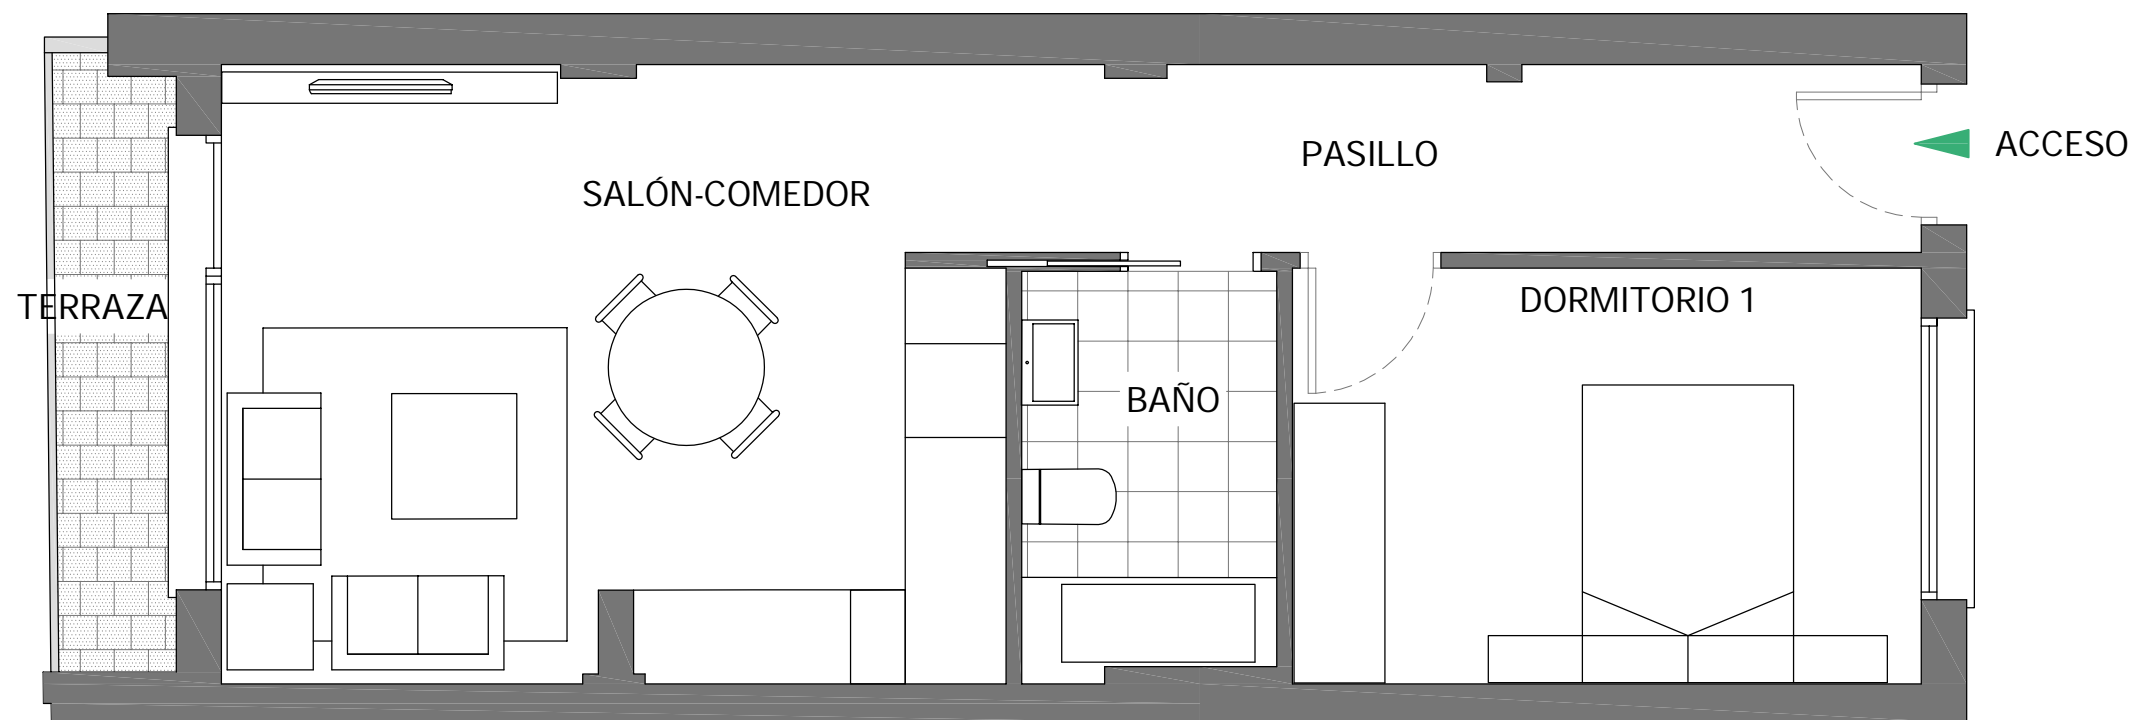

SUP. CONSTRUIDA VIVIENDA	49,05 m <sup>2</sup>
--------------------------	----------------------

SUP. CONST. VIV. ZZCC	52,69 m <sup>2</sup>
-----------------------	----------------------

\*La superficie construida + ZZCC incluye la superficie construida de la vivienda y del tendadero, parte proporcional de ZZCC y la superficie construida de la terraza cubierta.

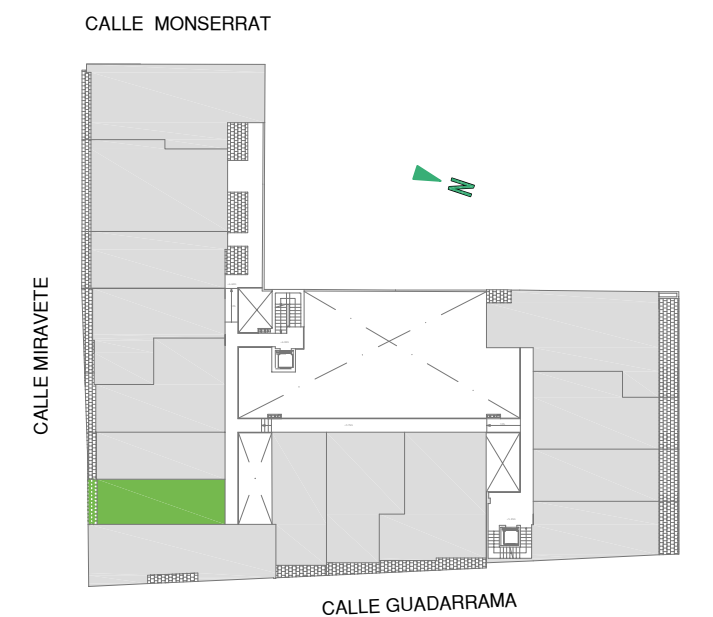

0 1 2 3 4 5m

Escala Gráfica

civitasgrupo.com