

75 VIVIENDAS, LOCALES, PLAZAS
DE GARAJE Y TRASTEROS

SUPERFICIES ÚTILES:

Salón comedor	25,03 m ²
Dormitorio	13,64 m ²
Baño	5,40 m ²
Pasillo	7,92 m ²
Terraza Cubierta 1.....	3,63 m ²


TOTALES:

TOTAL SUP. ÚTIL VIVIENDA	55,62 m ²
TOTAL SUP. TERRAZA 1	3,63 m ²
TOTAL SUP. TERRAZA 2	4,19 m ²


SUP. CONSTRUIDA VIVIENDA 61,50 m²

SUP. CONST. VIV. ZZCC 66,06 m²

*La superficie construida + ZZCC incluye la superficie construida de la vivienda y del tendedero, parte proporcional de ZZCC y la superficie construida de la terraza cubierta.

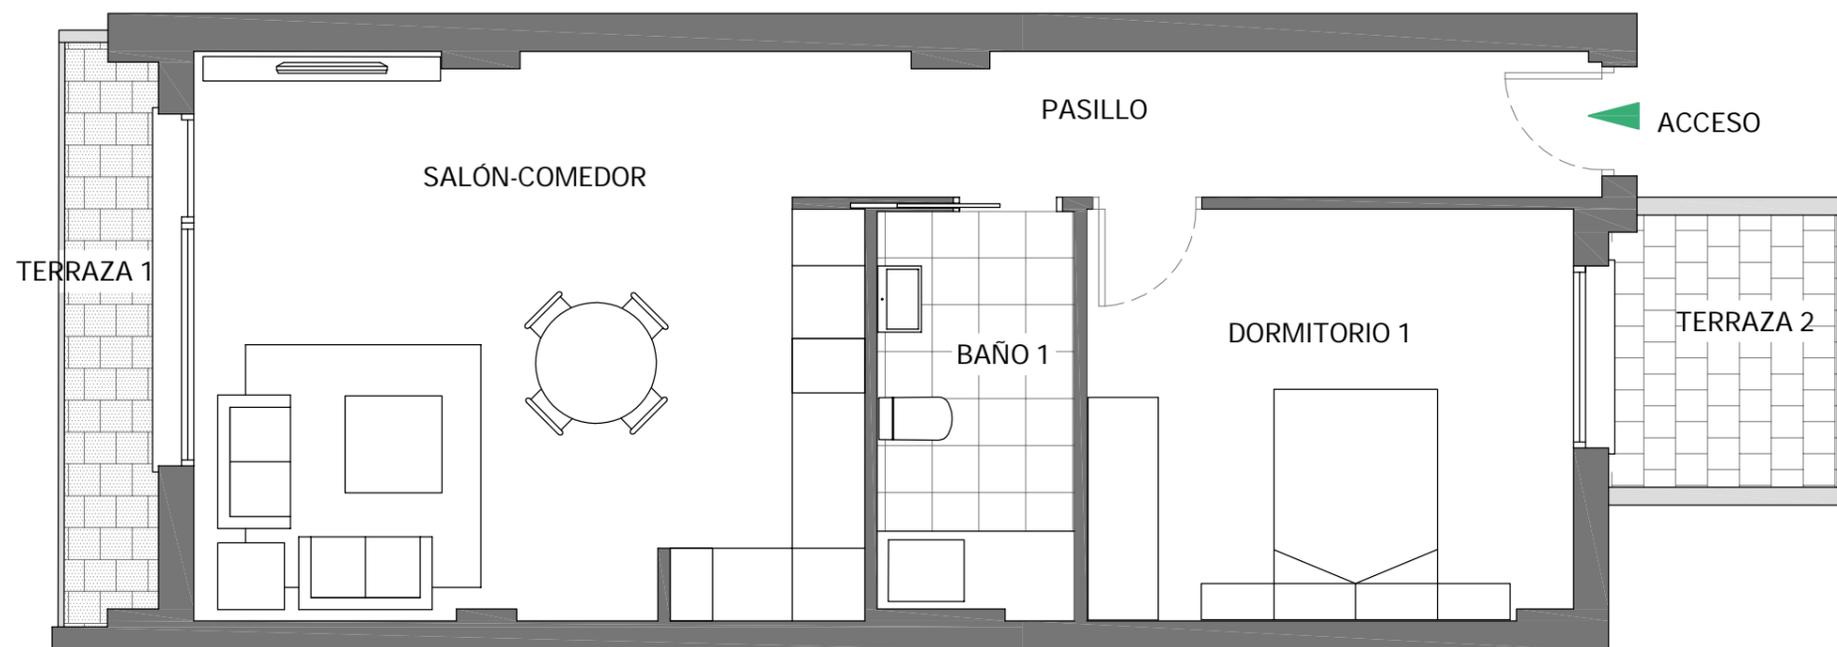

CALLE MONSERRAT

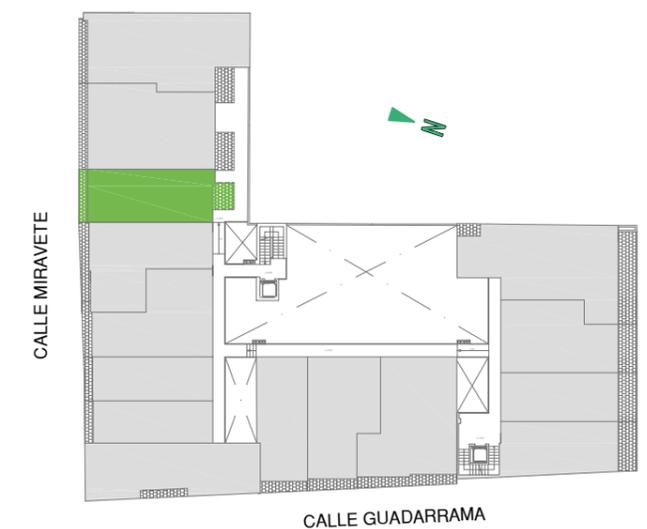

0 1 2 3 4 5m

Escala Gráfica