

75 VIVIENDAS, LOCALES, PLAZAS
DE GARAJE Y TRASTEROS

SUPERFICIES ÚTILES:

Salón comedor	29,30 m ²
Dormitorio 1.....	13,71 m ²
Dormitorio 2.....	10,88 m ²
Dormitorio 3.....	12,84 m ²
Baño 1.....	5,88 m ²
Baño 2.....	4,93 m ²
Pasillo	6,75 m ²
Terraza Cubierta 1.....	5,97 m ²



TOTALES:

TOTAL SUP. ÚTIL VIVIENDA	90,26 m ²
TOTAL SUP. TERRAZA 1	5,97 m ²
TOTAL SUP. TERRAZA 2	5,51 m ²

SUP. CONSTRUIDA VIVIENDA 99,79 m²

SUP. CONST. VIV. ZZCC 107,20 m²

*La superficie construida + ZZCC incluye la superficie construida de la vivienda y del tendedero, parte proporcional de ZZCC y la superficie construida de la terraza cubierta.

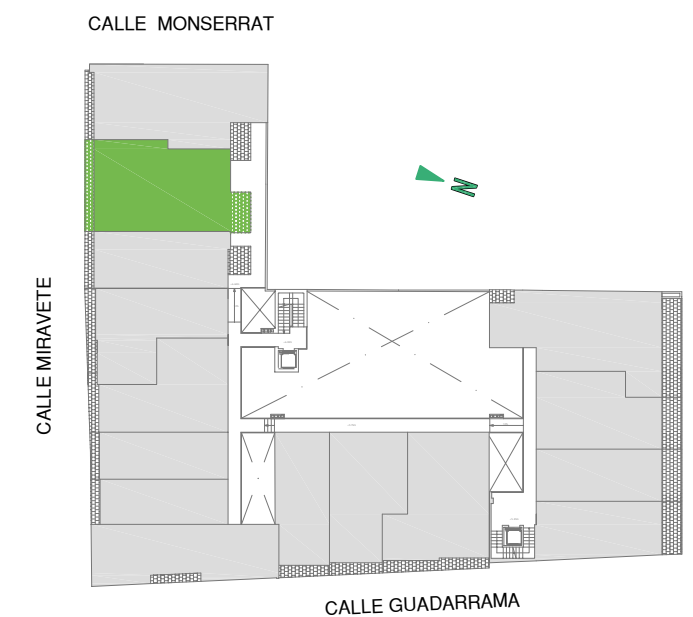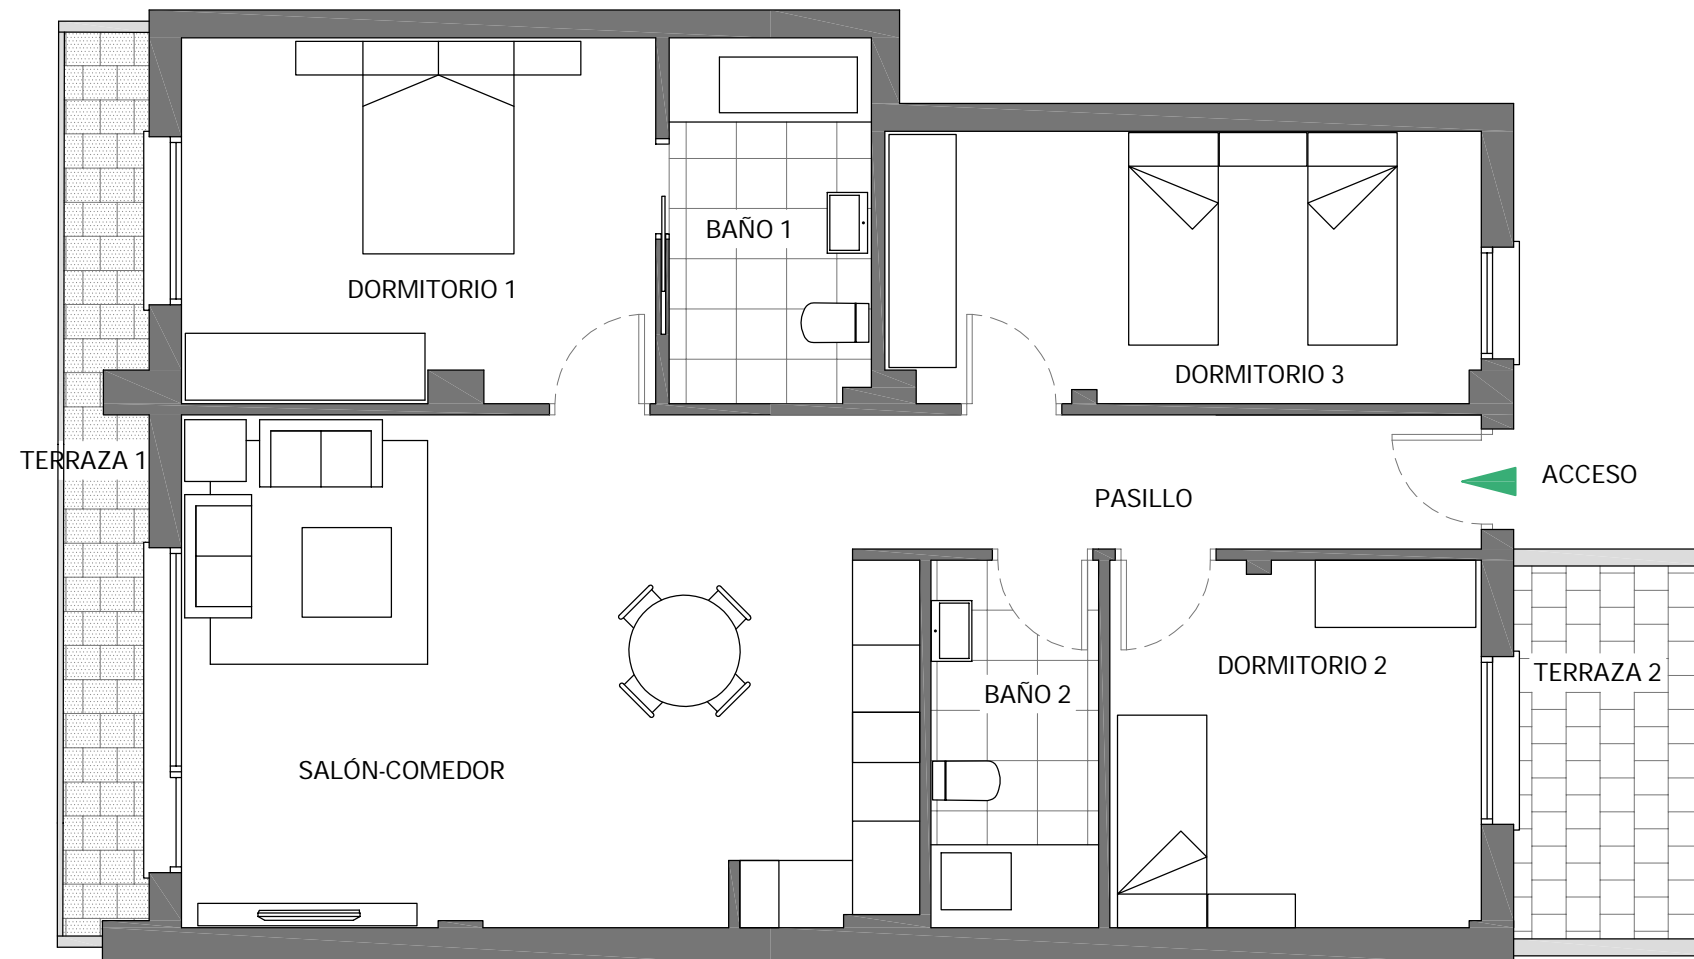

0 1 2 3 4 5m

Escala Gráfica

civitasgrupo.com