

75 VIVIENDAS, LOCALES, PLAZAS
DE GARAJE Y TRASTEROS

SUPERFICIES ÚTILES:

Salón comedor	36,17 m ²
Dormitorio 1.....	15,06 m ²
Dormitorio 2.....	12,59 m ²
Dormitorio 3.....	12,13 m ²
Baño 1.....	5,78 m ²
Baño 2.....	3,88 m ²
Pasillo	4,51 m ²
Terraza Cubierta 1.....	4,37 m ²



TOTALES:

TOTAL SUP. ÚTIL VIVIENDA	94,49 m ²
TOTAL SUP. TERRAZA 1	4,37 m ²
TOTAL SUP. TERRAZA 2	10,22 m ²

SUP. CONSTRUIDA VIVIENDA 104,47 m²

SUP. CONST. VIV. ZZCC 112,22 m²

*La superficie construida + ZZCC incluye la superficie construida de la vivienda y del tendedero, parte proporcional de ZZCC y la superficie construida de la terraza cubierta.

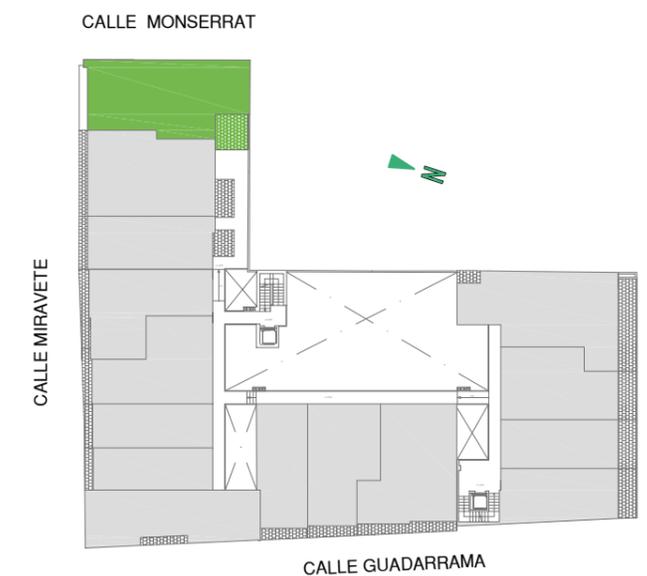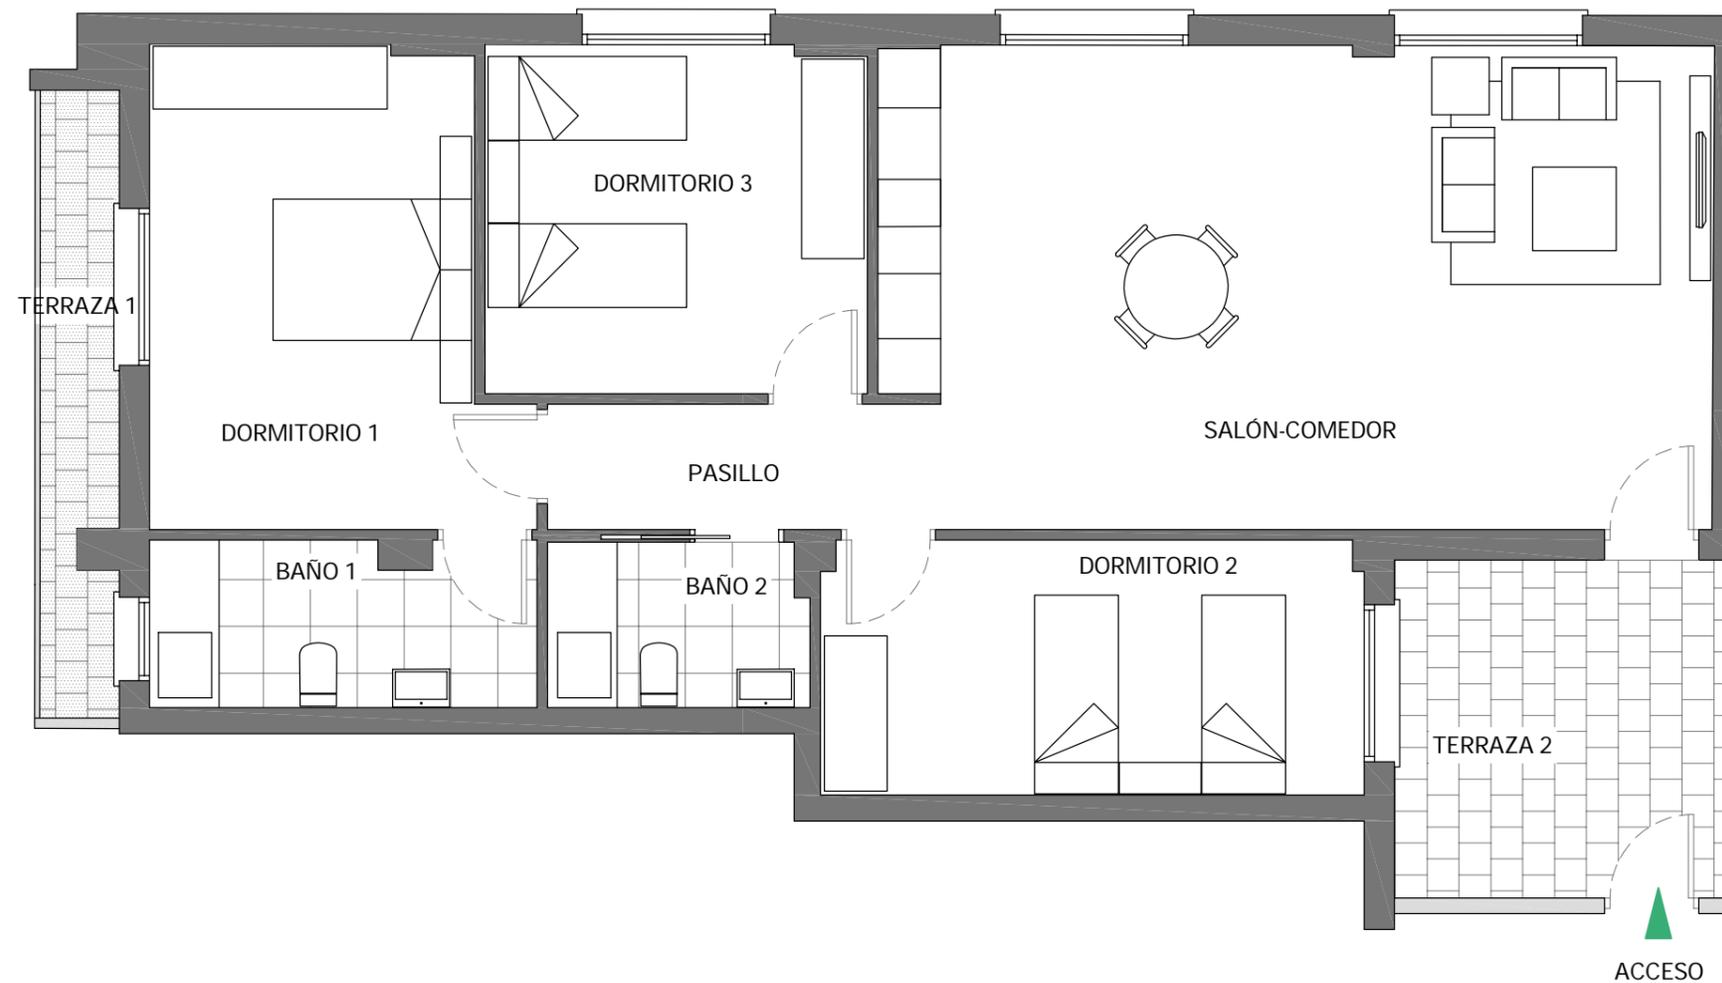

0 1 2 3 4 5m

Escala Gráfica

civitasgrupo.com