

52 VIVIENDAS CON PLAZAS DE GARAJE Y TRASTERO (OPCIONAL)
c/ Matilde Tagle Ortiz c/v c/ Luis Pla Ortiz de Urbina

SUPERFICIE ÚTIL INTERIOR:



Recibidor	5,48 m²
Salón comedor	18,20 m²
Cocina	8,62 m²
Distribuidor	1,60 m²
Dormitorio 1	10,98 m²
Baño	4,00 m²
Dormitorio 2	10,00 m²

SUPERFICIE ÚTIL EXTERIOR:

Lavadero	1,84 m²
Terraza	6,10 m²
Patio	10,00 m²

SUP. ÚTIL VIVIENDA	62,85 m²
SUP. CONSTRUIDA VIVIENDA + ZZCC	82,91 m²

*La superficie construida + ZZCC incluye la superficie construida de la vivienda y del tendedero, parte proporcional de ZZCC y la superficie construida de la terraza cubierta.

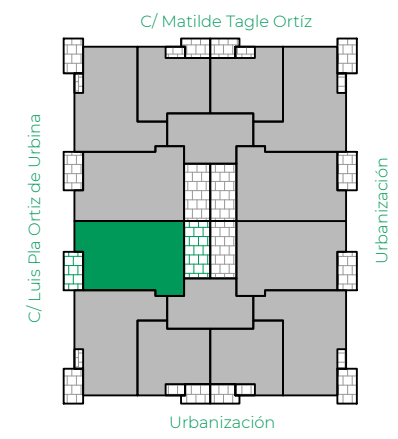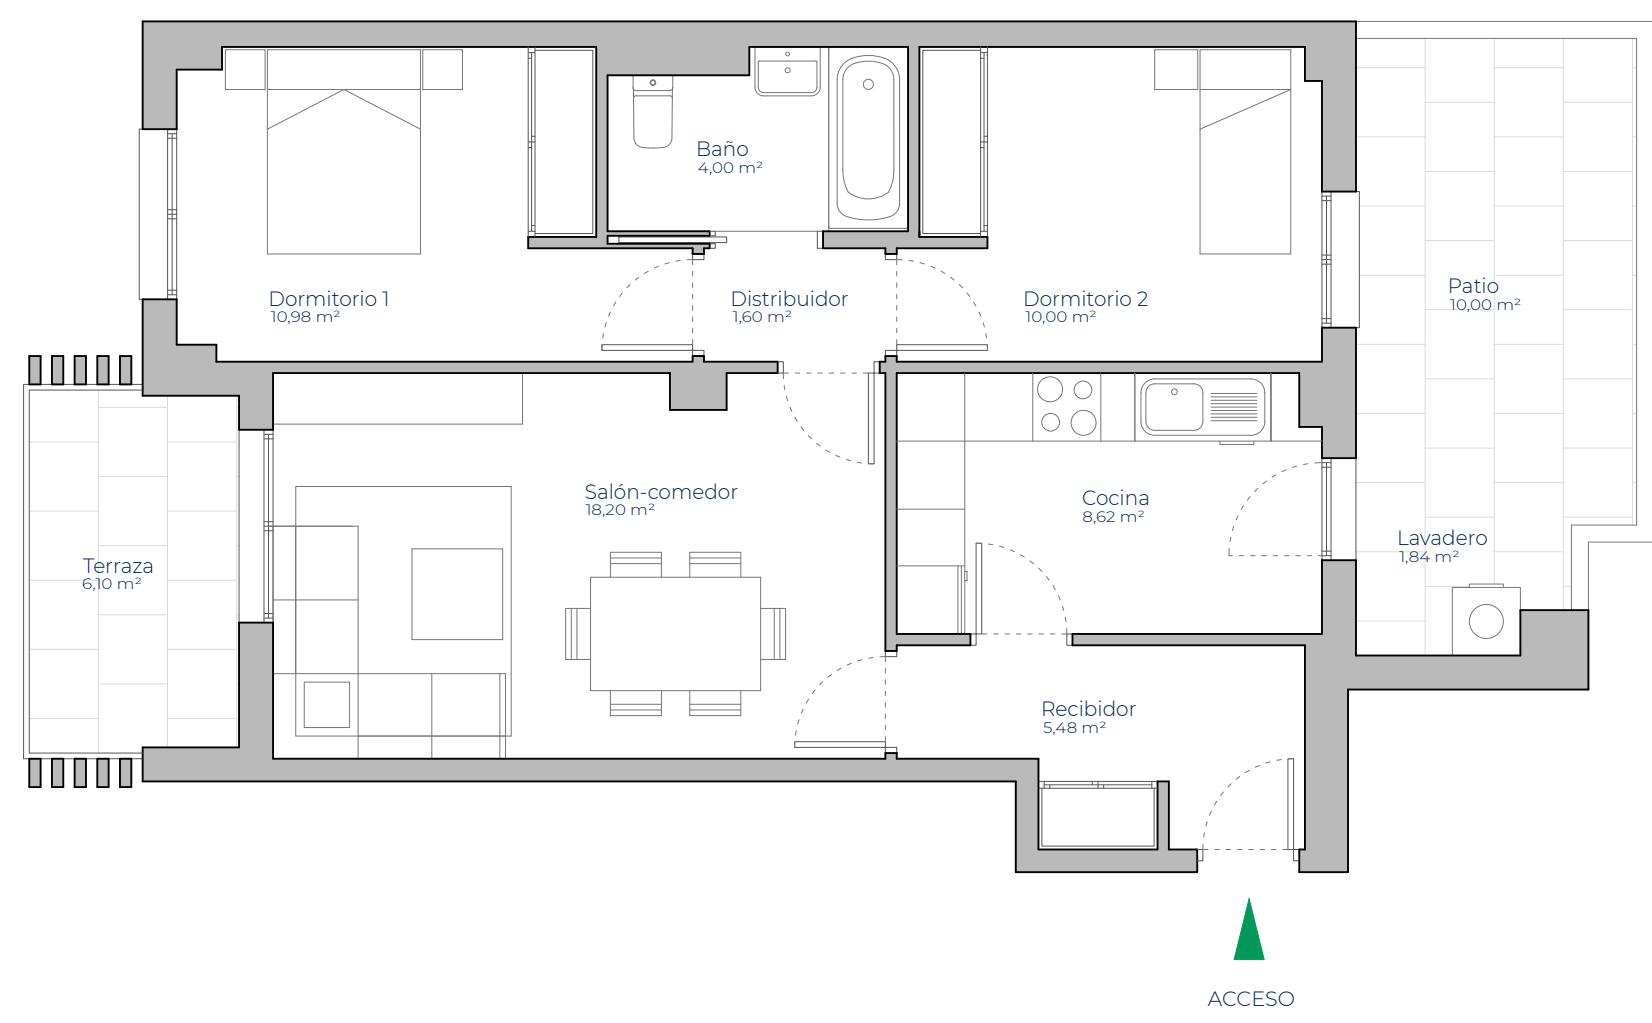

Planta 1ª



Octubre 2024

