

52 VIVIENDAS CON PLAZAS
DE GARAJE Y TRASTERO
(OPCIONAL)

c/ Matilde Tagle Ortiz c/v c/ Luis Pla Ortiz de Urbina

SUPERFICIE ÚTIL INTERIOR:



Recibidor	5,48 m ²
Salón comedor	18,20 m ²
Cocina	8,62 m ²
Distribuidor	1,60 m ²
Dormitorio 1	10,98 m ²
Baño	4,00 m ²
Dormitorio 2	10,00 m ²

SUPERFICIE ÚTIL EXTERIOR:

Lavadero	1,84 m ²
Terraza	6,10 m ²

SUP. ÚTIL VIVIENDA	62,85 m ²
SUP. CONSTRUIDA VIVIENDA + ZZCC	82,91 m ²

*La superficie construida + ZZCC incluye la superficie construida de la vivienda y del tendedero, parte proporcional de ZZCC y la superficie construida de la terraza cubierta.

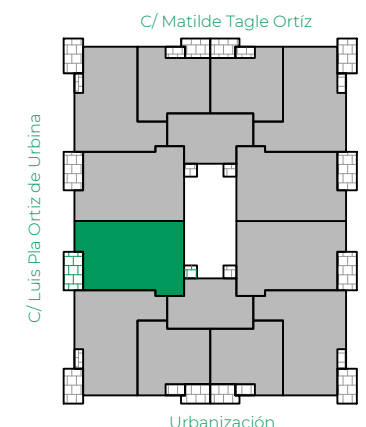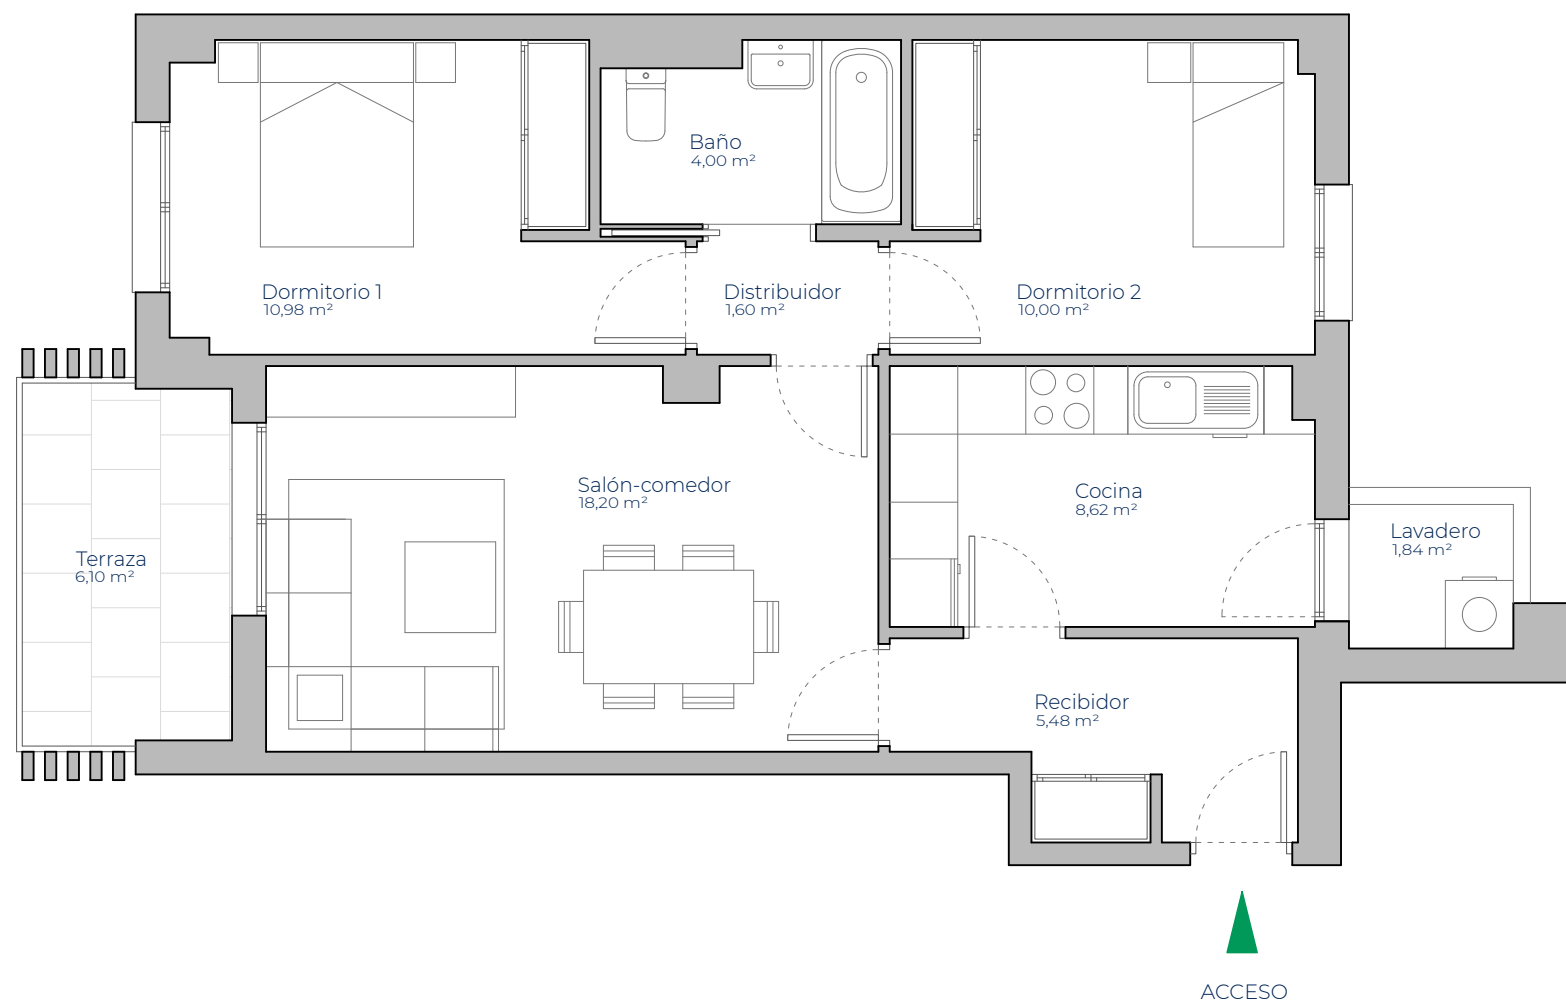

Planta 2ª-4ª