

52 VIVIENDAS CON PLAZAS  
DE GARAJE Y TRASTERO  
(OPCIONAL)

c/ Matilde Tagle Ortiz c/v c/ Luis Pla Ortiz de Urbina

SUPERFICIE ÚTIL INTERIOR:

|                     |                      |
|---------------------|----------------------|
| Recibidor .....     | 5,48 m <sup>2</sup>  |
| Salón comedor ..... | 18,20 m <sup>2</sup> |
| Cocina .....        | 8,62 m <sup>2</sup>  |
| Distribuidor .....  | 1,60 m <sup>2</sup>  |
| Dormitorio 1 .....  | 10,98 m <sup>2</sup> |
| Baño .....          | 4,00 m <sup>2</sup>  |
| Dormitorio 2 .....  | 10,00 m <sup>2</sup> |



SUPERFICIE ÚTIL EXTERIOR:

|                |                      |
|----------------|----------------------|
| Lavadero ..... | 1,84 m <sup>2</sup>  |
| Terraza .....  | 6,10 m <sup>2</sup>  |
| Patio .....    | 10,00 m <sup>2</sup> |

SUP. ÚTIL VIVIENDA 62,85 m<sup>2</sup>

SUP. CONSTRUIDA VIVIENDA + ZZCC 82,91 m<sup>2</sup>

\*La superficie construida + ZZCC incluye la superficie construida de la vivienda y del tendedero, parte proporcional de ZZCC y la superficie construida de la terraza cubierta.

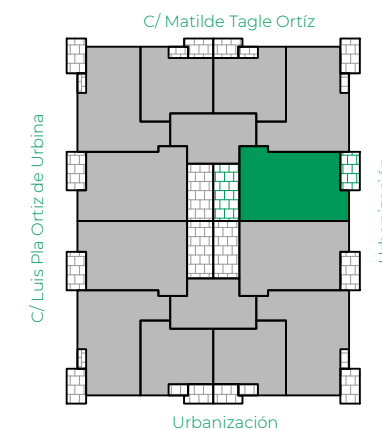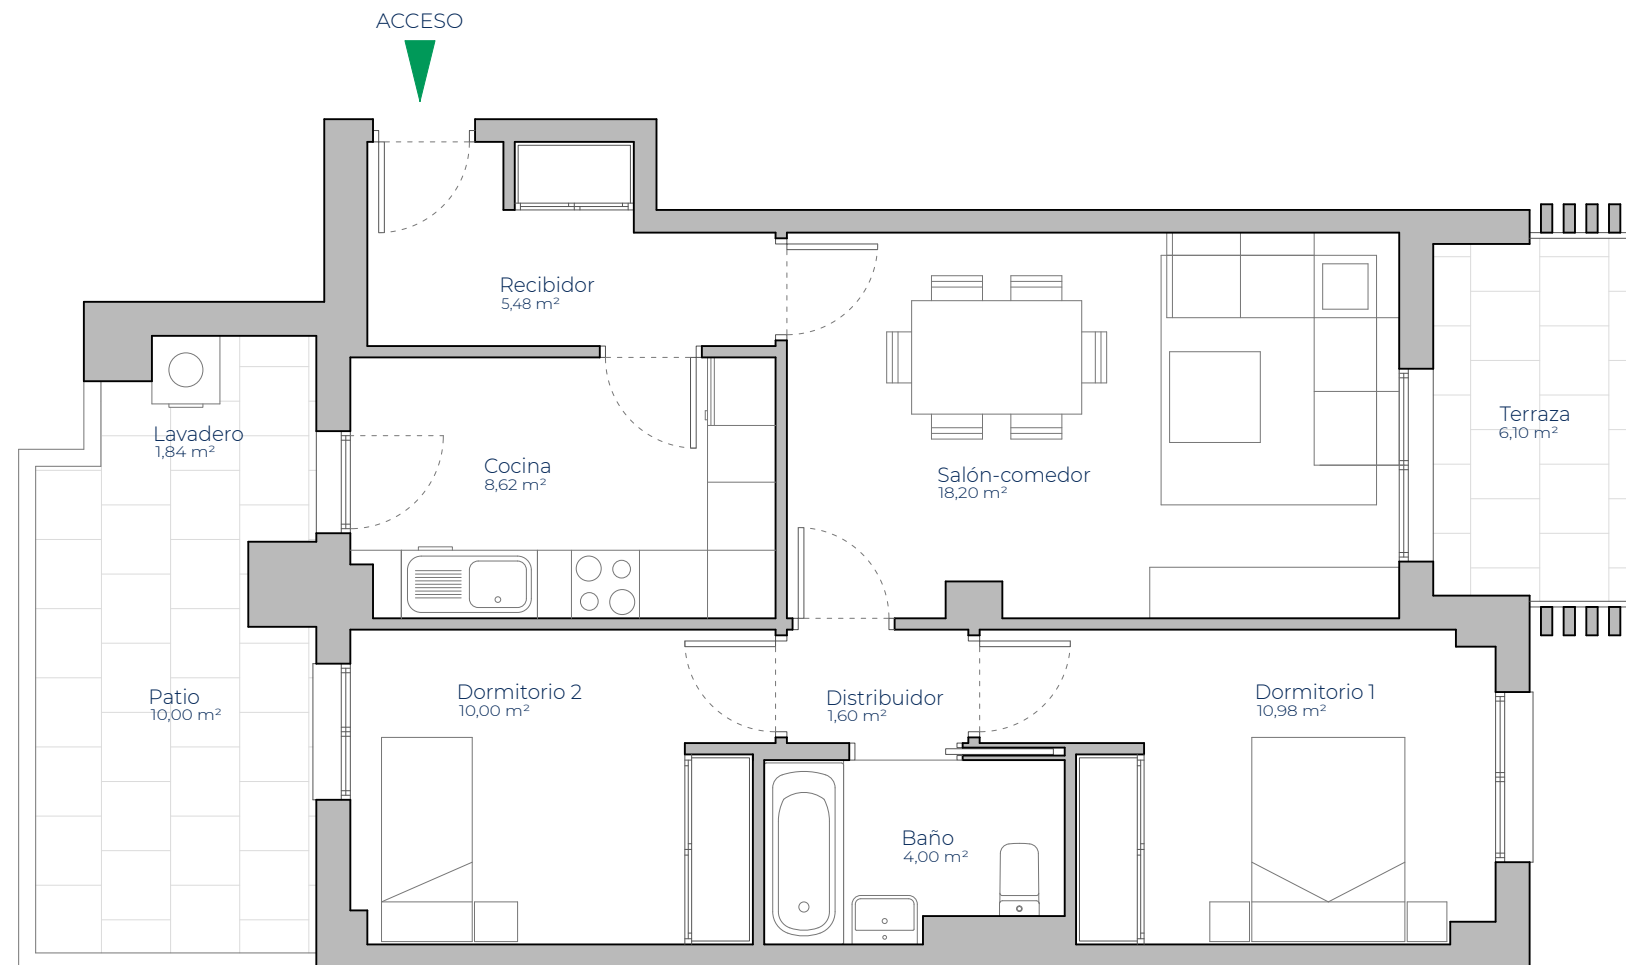

Planta 1ª