


Este documento tiene carácter de información comercial, sujeto a modificaciones por necesidades de obra, obtención de licencia, o aquellas que pueda estimar en su momento de Dirección Facultativa, no siendo vinculante desde el punto de vista contractual. Las viviendas no incluyen equipamiento de cocina ni amueblamiento y/o ajardinamiento

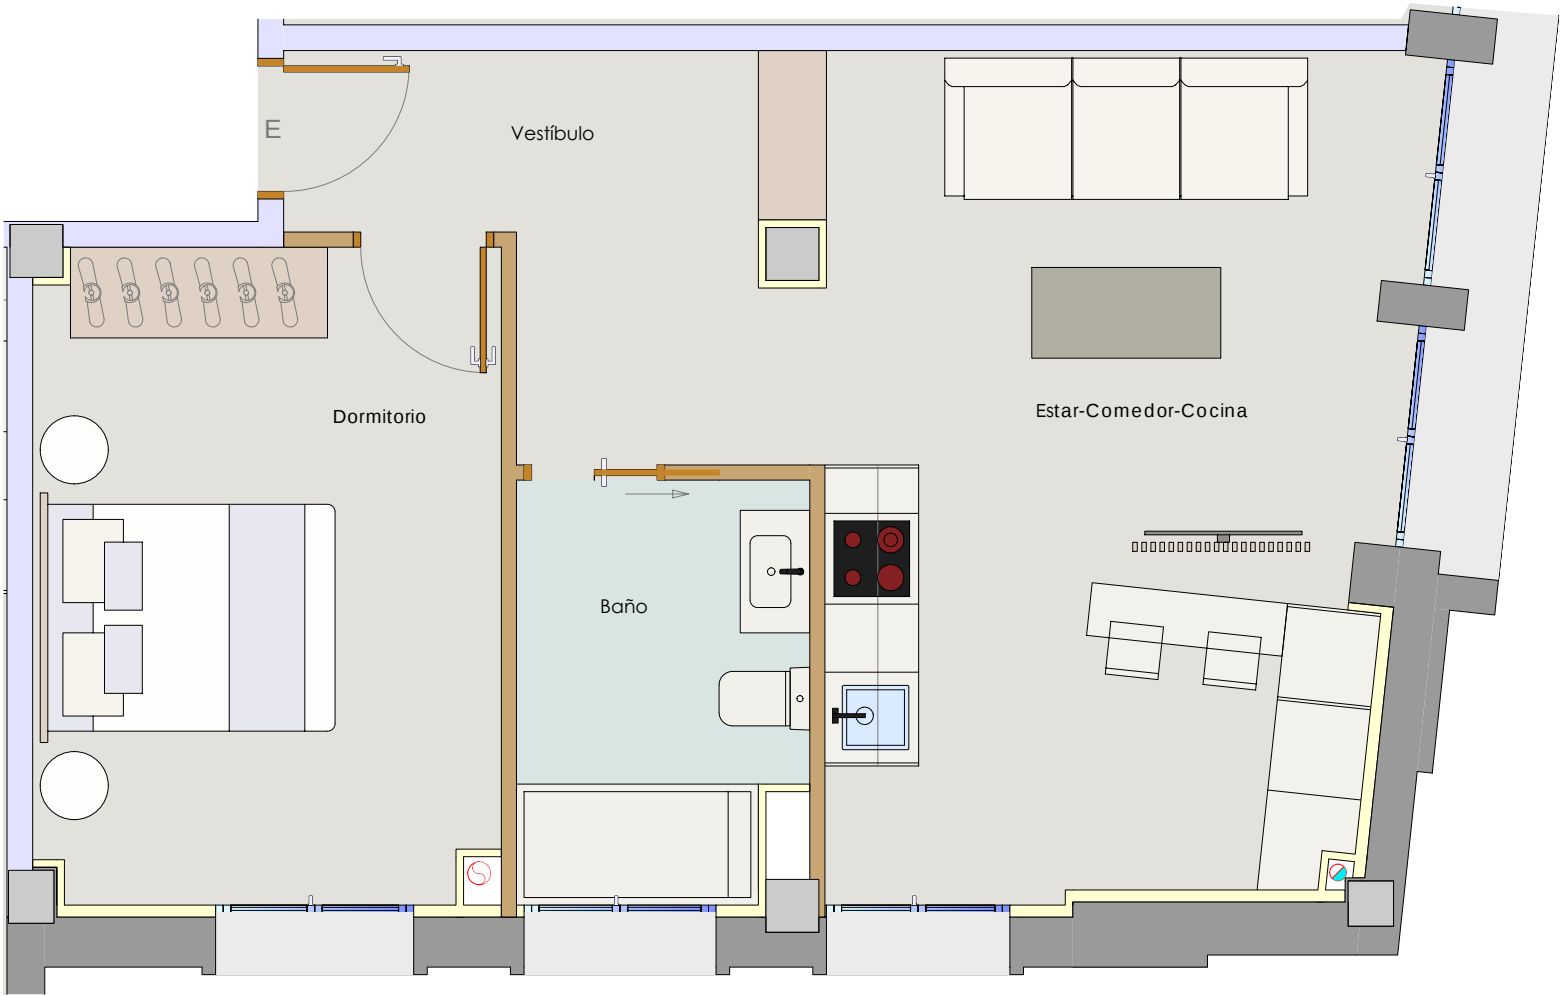

Vivienda E	
Dependencias	Sup. útil
Vestíbulo	6.75 m²
Estar-Comedor-Cocina	21.54 m²
Dormitorio	13.25 m²
Baño	5.18 m²
Total superficie útil	46.72 m²
Total sup. const.+ zzcc	66.46 m²

