


Vivienda 2C

Tipología 3 | Planta Segunda | Letra C

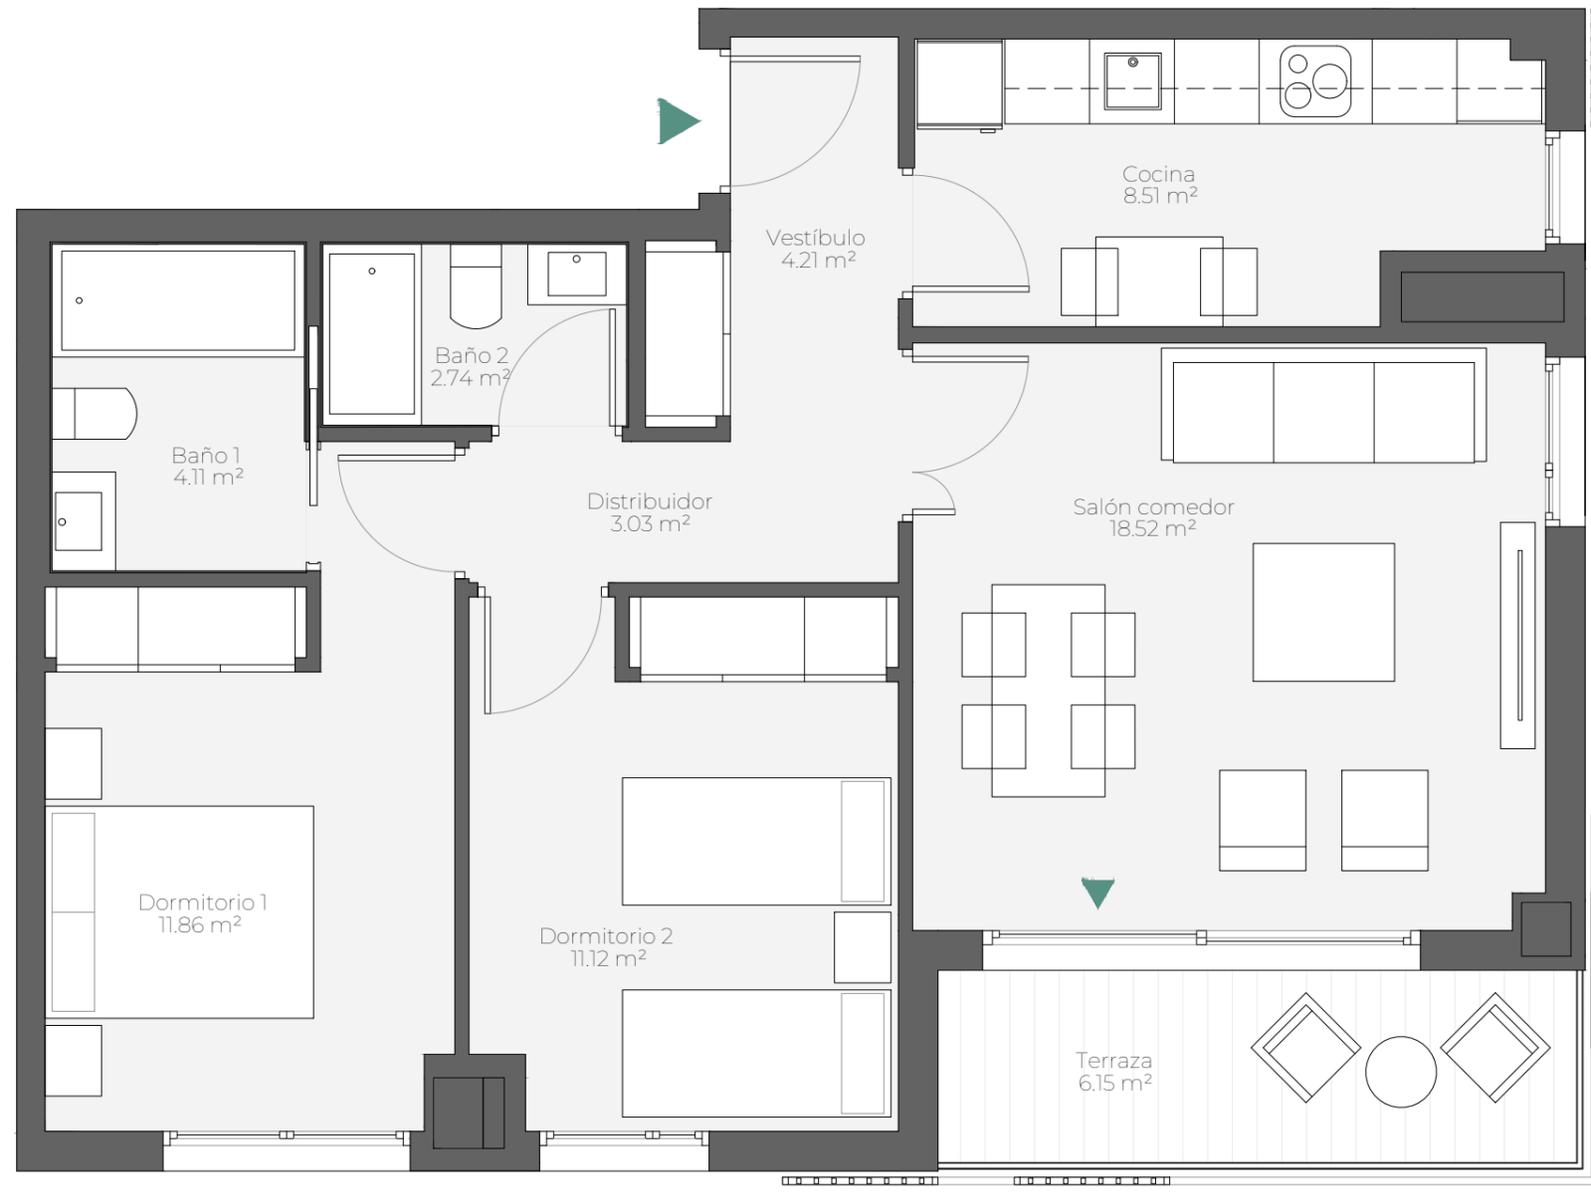

Escala gráfica: 1m

Fecha edición: Mayo 2025

Planos elaborados conforme a un anteproyecto básico inicial. Los planos (tanto su parte gráfica como los datos referidos a superficie), tienen carácter meramente orientativo, no siendo vinculantes desde el punto de vista contractual. Dichos planos se proporcionan como información orientativa y sin perjuicio de la información más exacta contenida en la documentación técnica del edificio.

LandCo se reserva el derecho a poder incluir las modificaciones necesarias por motivos técnicos, administrativos o jurídicos para la correcta finalización del edificio a criterio de la dirección facultativa y/o por ser ordenadas por los organismos públicos competentes o compañías suministradoras hasta la obtención y firmeza administrativa de la correspondiente licencia, declaración responsable o cualquier otro título administrativo que resulte necesario para la primera ocupación del inmueble. Todo el mobiliario que se muestra, incluso el mobiliario de cocina, aparece sólo a efectos y decorativos y no tiene carácter vinculante. Promoción en próxima construcción.



Vivienda 2C

Tipología 3
Planta Segunda | Letra C



2 dormitorios



2 baños

64,1
m²

superficie útil
sin terrazas

86,7
m²

superficie
construida C.C

6,1
m²

superficie útil
terrazas

67,1
m²

superficie útil
sin terrazas
s/D.J.E. 10/2019

78,6
m²

superficie
construida
s/RD 1020/1993

localización

Cl. Matilde Tagle Ortiz, 20
Badajoz - Badajoz

Parcela

Avenida de Elvas



Cl. Matilde Tagle Ortiz