


# Vivienda 13

Portal 1 | Planta 3ª | Letra A

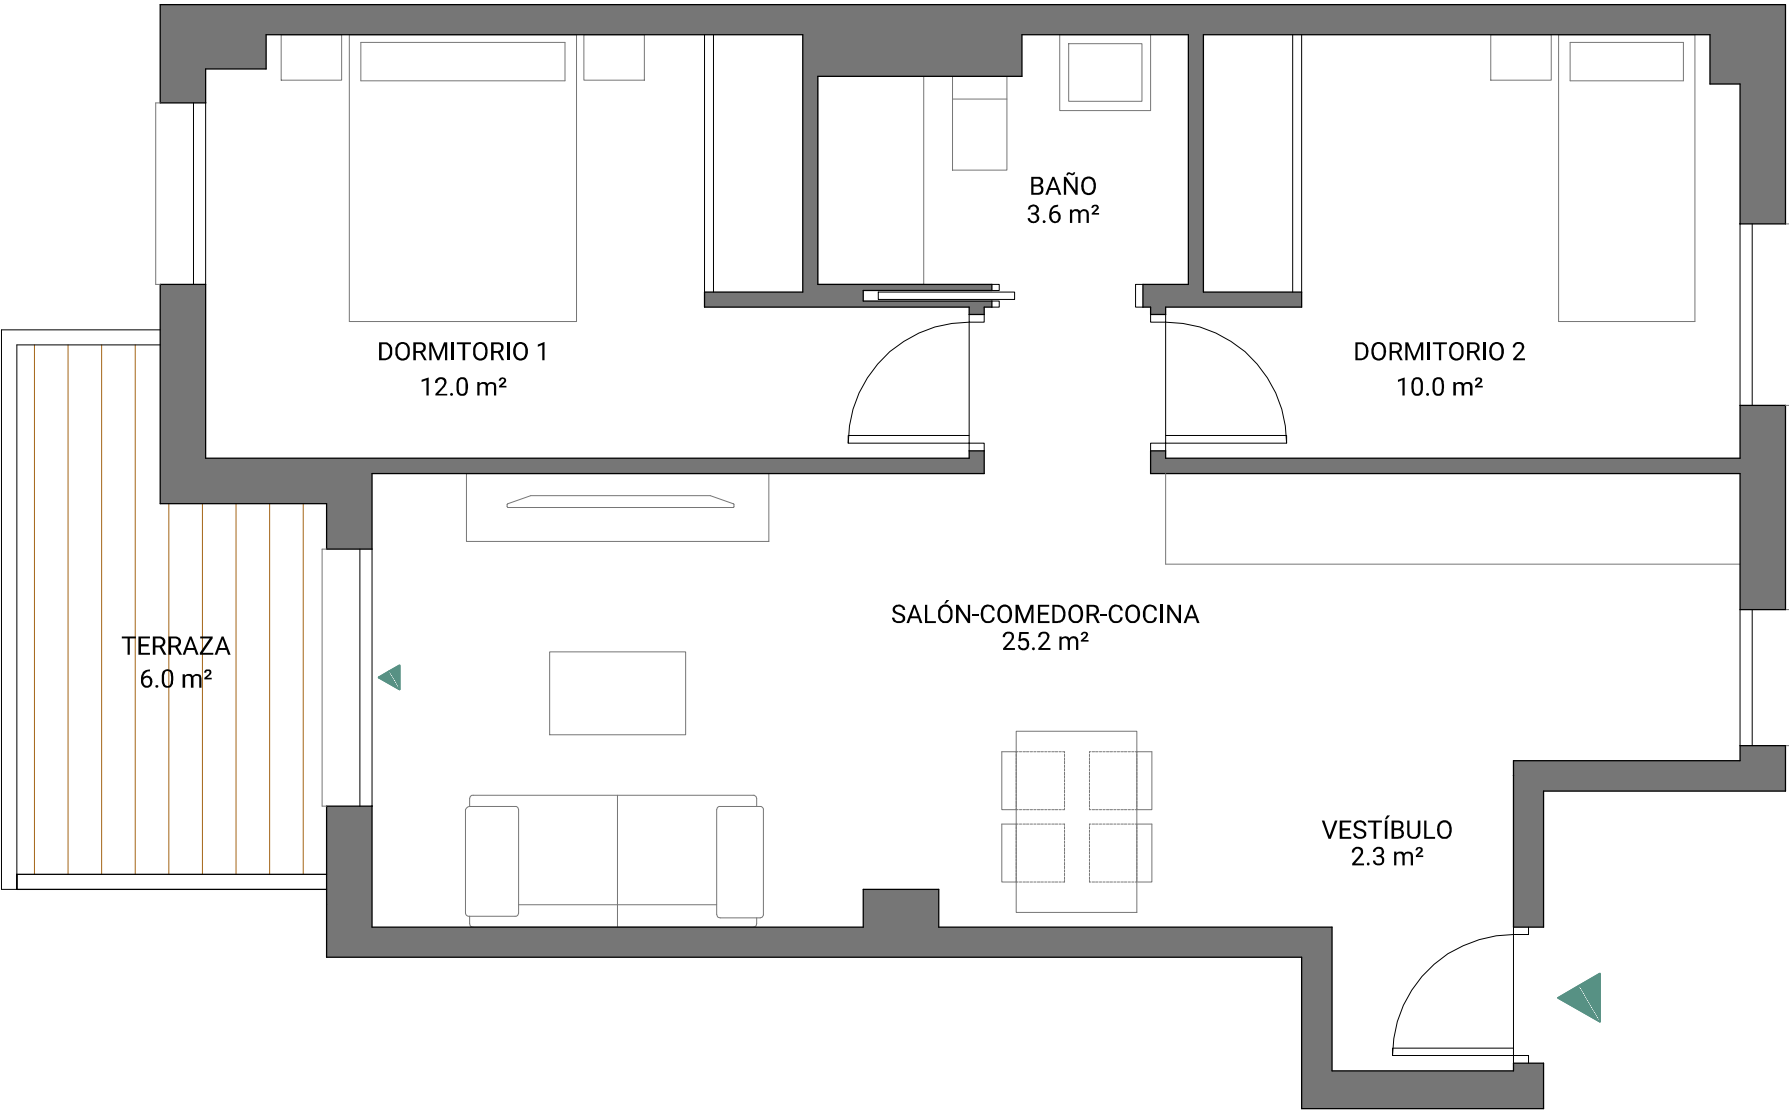

N

Escala gráfica: 1m

Fecha edición: octubre 2025

Planos elaborados conforme a un anteproyecto básico inicial. Los planos (tanto su parte gráfica como los datos referidos a superficie), tienen carácter meramente orientativo, no siendo vinculantes desde el punto de vista contractual. Dichos planos se proporcionan como información orientativa y sin perjuicio de la información más exacta contenida en la documentación técnica del edificio.

LandCo se reserva el derecho a poder incluir las modificaciones necesarias por motivos técnicos, administrativos o jurídicos para la correcta finalización del edificio a criterio de la dirección facultativa y/o por ser ordenadas por los organismos públicos competentes o compañías suministradoras hasta la obtención y firmeza administrativa de la correspondiente licencia, declaración responsable o cualquier otro título administrativo que resulte necesario para la primera ocupación del inmueble. Todo el mobiliario que se muestra, incluso el mobiliario de cocina, aparece sólo a efectos y decorativos y no tiene carácter vinculante. Promoción en próxima construcción.



## Vivienda 13

Portal 1  
Planta 3ª | Letra A


2 dormitorios

1 baño

|                     |                                        |
|---------------------|----------------------------------------|
| 53,3 m <sup>2</sup> | superficie útil sin terrazas           |
| 73,3 m <sup>2</sup> | superficie construída C.C              |
| 6,0 m <sup>2</sup>  | superficie útil terrazas               |
| 56,3 m <sup>2</sup> | superficie útil s/D.J.E. 10/2019       |
| 66,2 m <sup>2</sup> | superficie construída s/D.J.E. 10/2019 |

localización

Submanzana R-6.4  
P.P. SUB-CC-9.2.3 - Badajoz

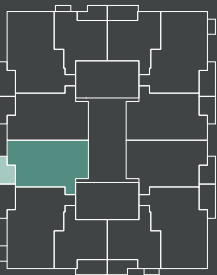

C.Ana Rosa Murillo de la Cueva

