


Vivienda 23

Portal 1 | Planta 4^a | Letra E



Escala gráfica: 1m

Fecha edición: octubre 2025

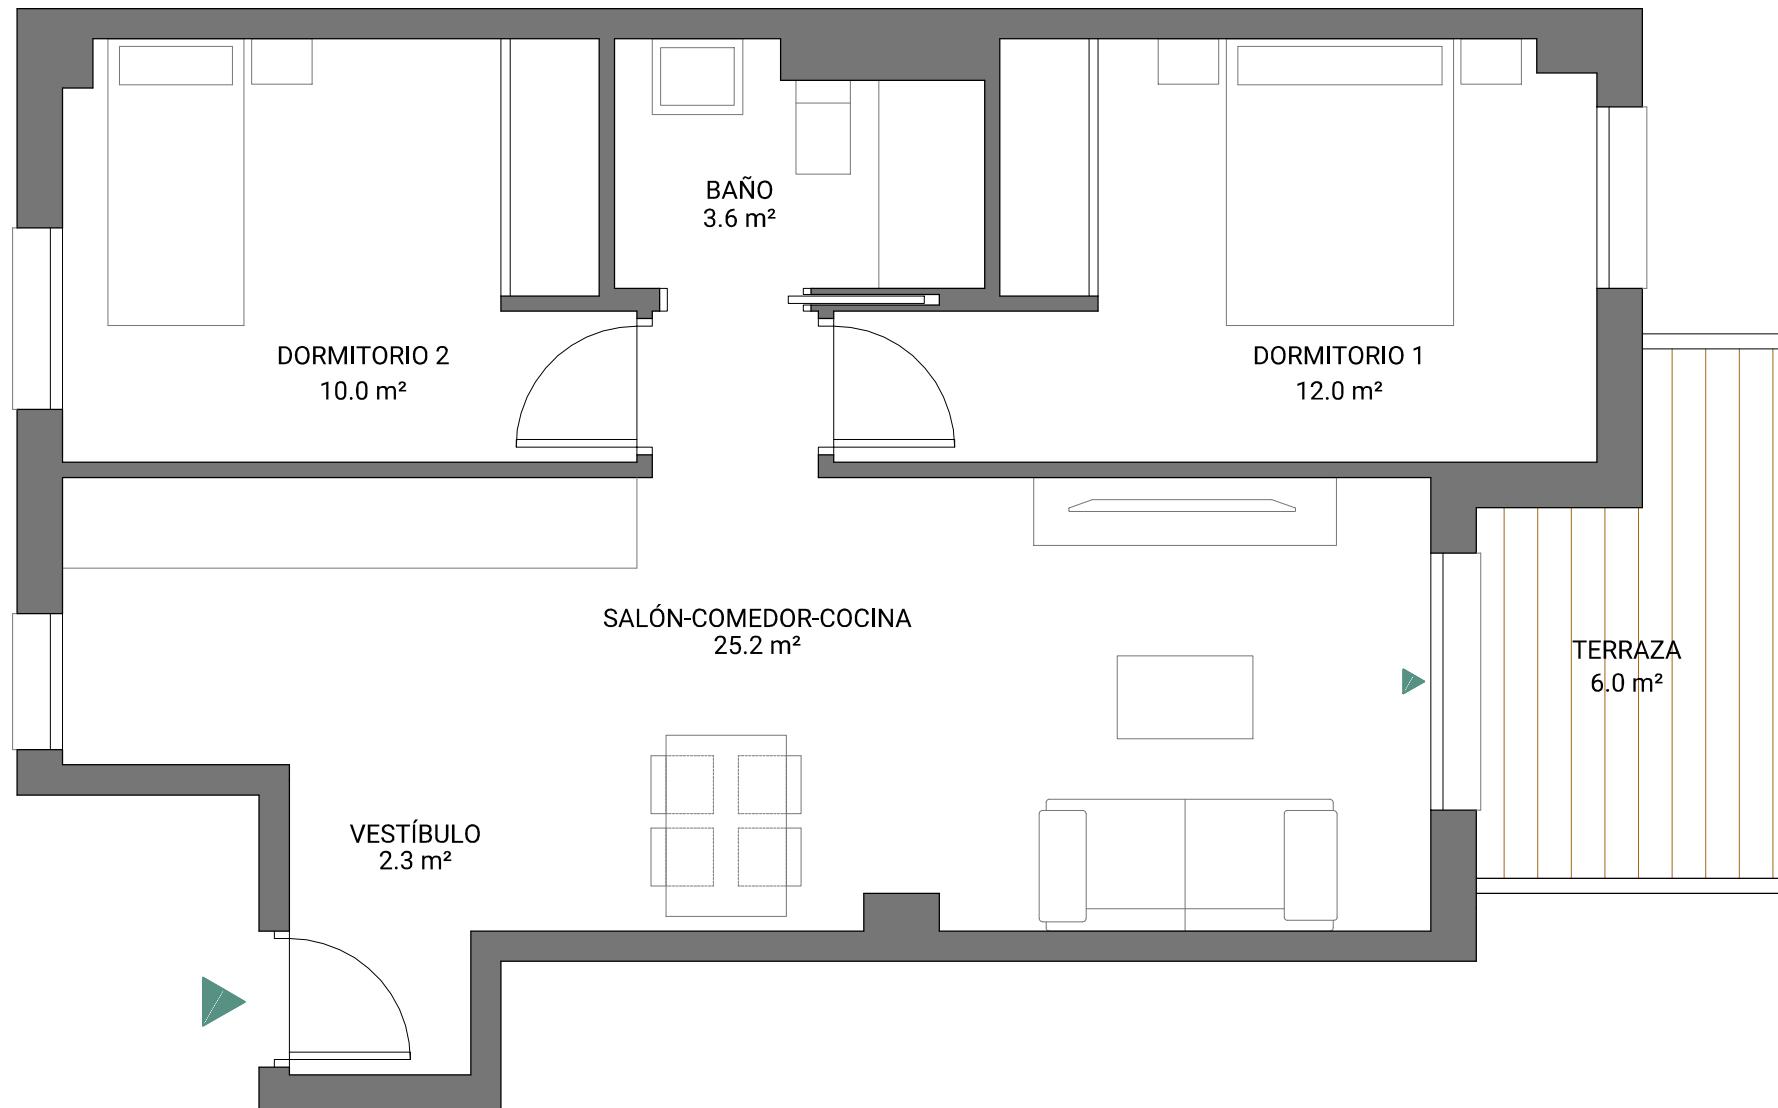

Planos elaborados conforme a un anteproyecto básico inicial. Los planos (tanto su parte gráfica como los datos referidos a superficie), tienen carácter meramente orientativo, no siendo vinculantes desde el punto de vista contractual. Dichos planos se proporcionan como información orientativa y sin perjuicio de la información más exacta contenida en la documentación técnica del edificio.

LandCo se reserva el derecho a poder incluir las modificaciones necesarias por motivos técnicos, administrativos o jurídicos para la correcta finalización del edificio a criterio de la dirección facultativa y/o por ser ordenadas por los organismos públicos competentes o compañías suministradoras hasta la obtención y firmeza administrativa de la correspondiente licencia, declaración responsable o cualquier otro título administrativo que resulte necesario para la primera ocupación del inmueble. Todo el mobiliario que se muestra, incluso el mobiliario de cocina, aparece sólo a efectos y decorativos y no tiene carácter vinculante. Promoción en próxima construcción.

LandCo Edison



Vivienda 23

Portal 1
Planta 4^a | Letra E



2 dormitorios



1 baño

53,3 m² superficie útil sin terrazas


73,3 m² superficie construida C.C

6,0 m² superficie útil terrazas

53,3 m² superficie útil s/D.J.E. 10/2019

62,9 m² superficie construida s/D.J.E. 10/2019

localización
Submanzana R-6.4
P.P. SUB-CC-9.2.3 - Badajoz

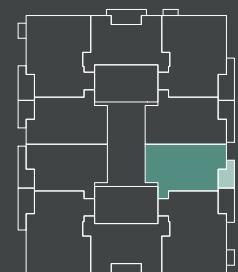

C. Ana Rosa Murillo de la Cueva

