


Vivienda 8D

Tipología 5 | Planta Octava | Letra D

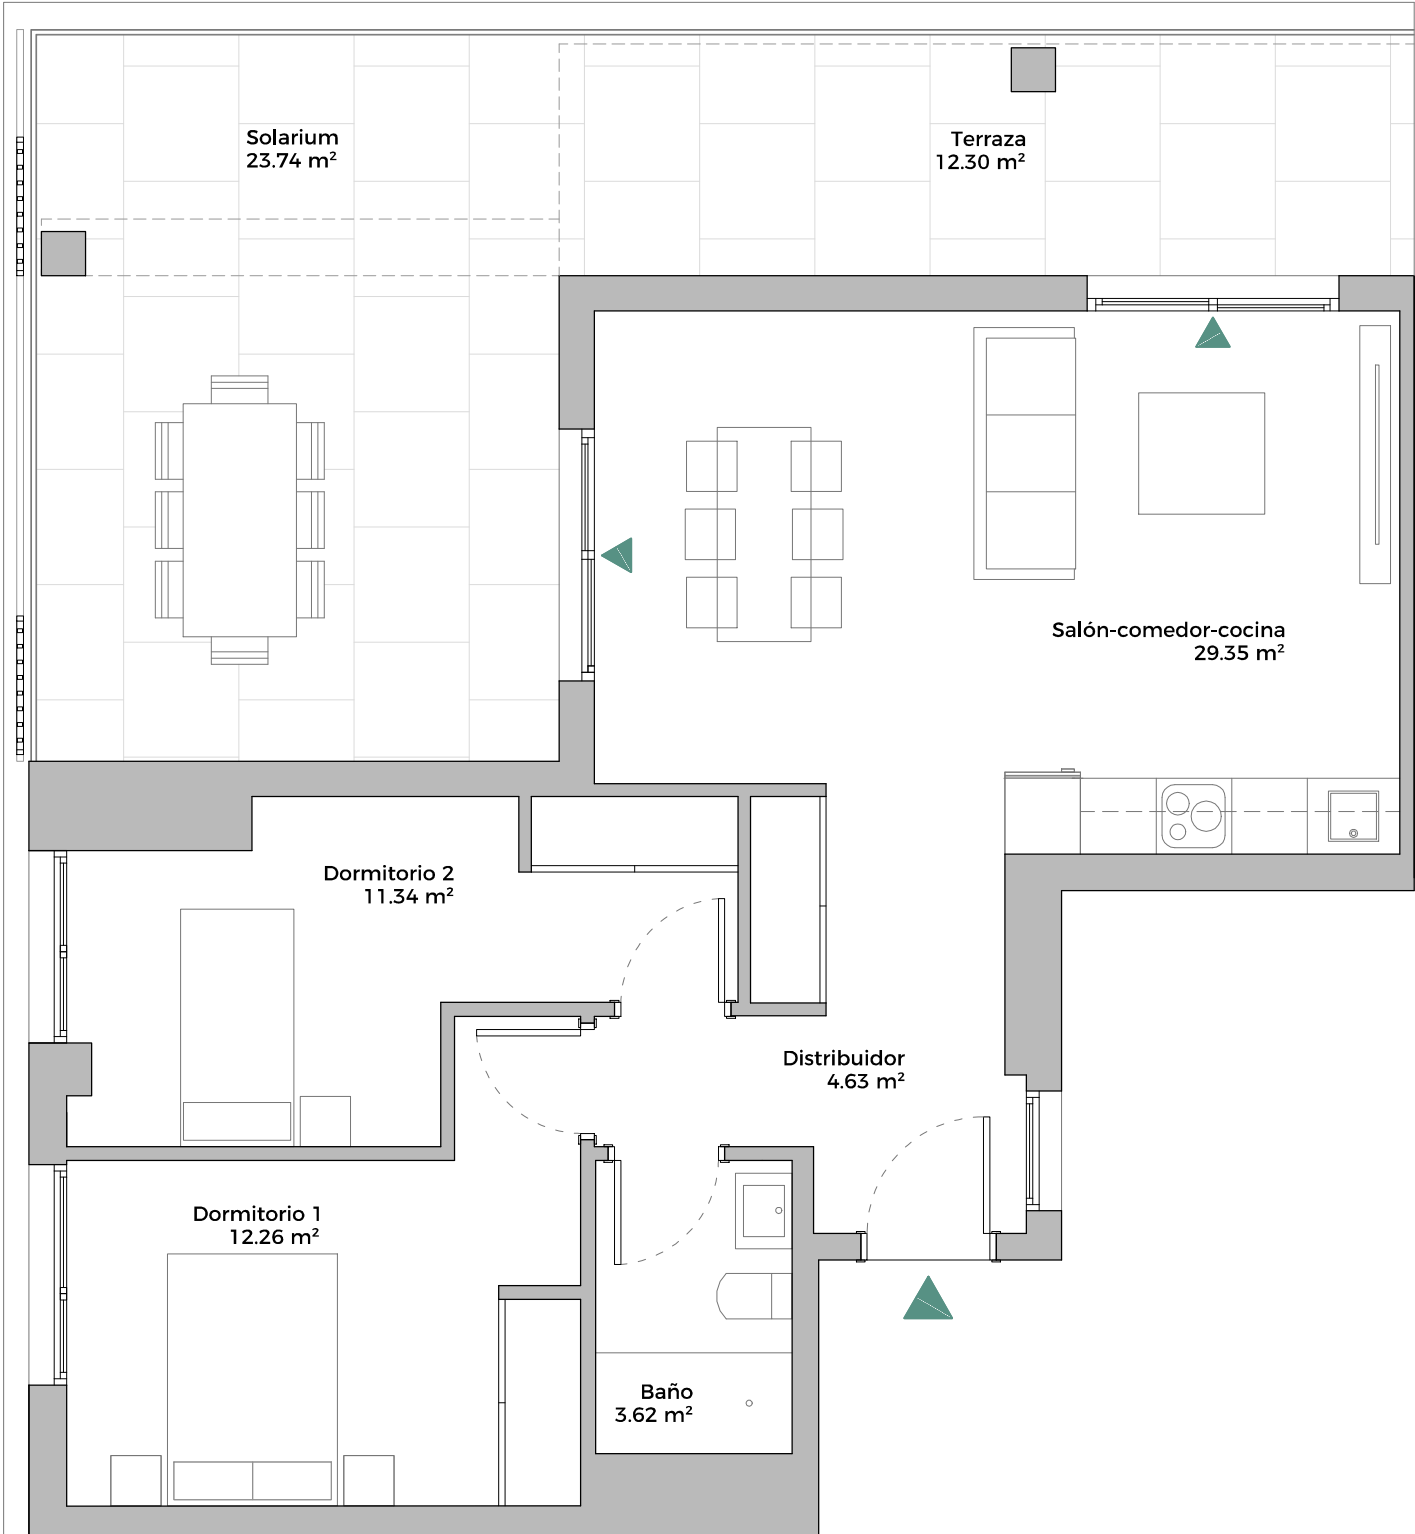

Fecha edición: Julio 2026

Planos elaborados conforme a un anteproyecto básico inicial. Los planos (tanto su parte gráfica como los datos referidos a superficie), tienen carácter meramente orientativo, no siendo vinculantes desde el punto de vista contractual. Dichos planos se proporcionan como información orientativa y sin perjuicio de la información más exacta contenida en la documentación técnica del edificio.

LandCo se reserva el derecho a poder incluir las modificaciones necesarias por motivos técnicos, administrativos o jurídicos para la correcta finalización del edificio a criterio de la dirección facultativa y/o por ser ordenadas por los organismos públicos competentes o compañías suministradoras hasta la obtención y firmeza administrativa de la correspondiente licencia, declaración responsable o cualquier otro título administrativo que resulte necesario para la primera ocupación del inmueble. Todo el mobiliario que se muestra, incluso el mobiliario de cocina, aparece sólo a efectos y decorativos y no tiene carácter vinculante. Promoción en próxima construcción.

LandCo Torre Geim IV



Vivienda 8D

Tipología 5
Planta octava | Letra D



2 dormitorios



1 baño

61,2
m²

superficie útil
sin terrazas

74,0
m²

superficie
construida C.C

36,0
m²

superficie útil
terrazas

67,3
m²

superficie útil
sin terrazas
s/D J.E. 10/2019


81,4
m²

superficie
construida
s/RD 1020/1993

Localización

Cl. Matilde Tagle Ortiz, 20
Badajoz - Badajoz

Parcela

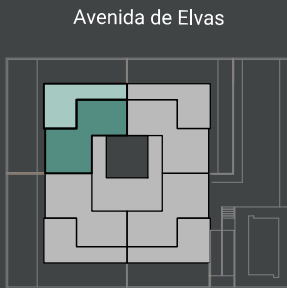

Cl. Matilde Tagle Ortiz